
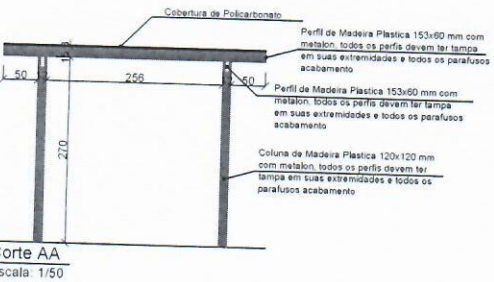


**Planta Baixa**  
 Área: 21,00 m<sup>2</sup>  
 Área Cobertura: 32,30 m<sup>2</sup>  
 Escala: 1/50

A instalação do pergolado deverá ser executada conforme orientações do fabricante, com materiais de boa qualidade, inclusive os acabamentos. Dimensões e espaçamentos estão em projeto arquitetônico.

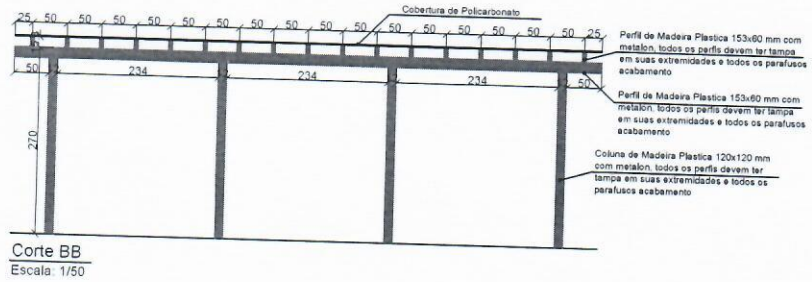

<b>PREFEITURA MUNICIPAL DE CACIQUE DOBLE</b>		
AV. KAINGANG, 292 - FONE - (54)3552-1244 - CACIQUE DOBLE - E-mail: adm@caciquedoble.rs.gov.br		
CONTEÚDO - PLANTA BAIXA E CORTES		ESCALA - INDICADAS
ENDEREÇO OBRA - RUA TRANQUILLO PERUZZOLO - CACIQUE DOBLE - RS		ANEXO -
PROJETO - PERGOLADO EM MADEIRA PLÁSTICA	ÁREA - 21,00m <sup>2</sup>	01-A
ENG. CARLA RAGNINI - CREA 137639-6	DATA - JUNHO/2020	