


PLANTA BAIXA BLOCOS  
Escala 1:500

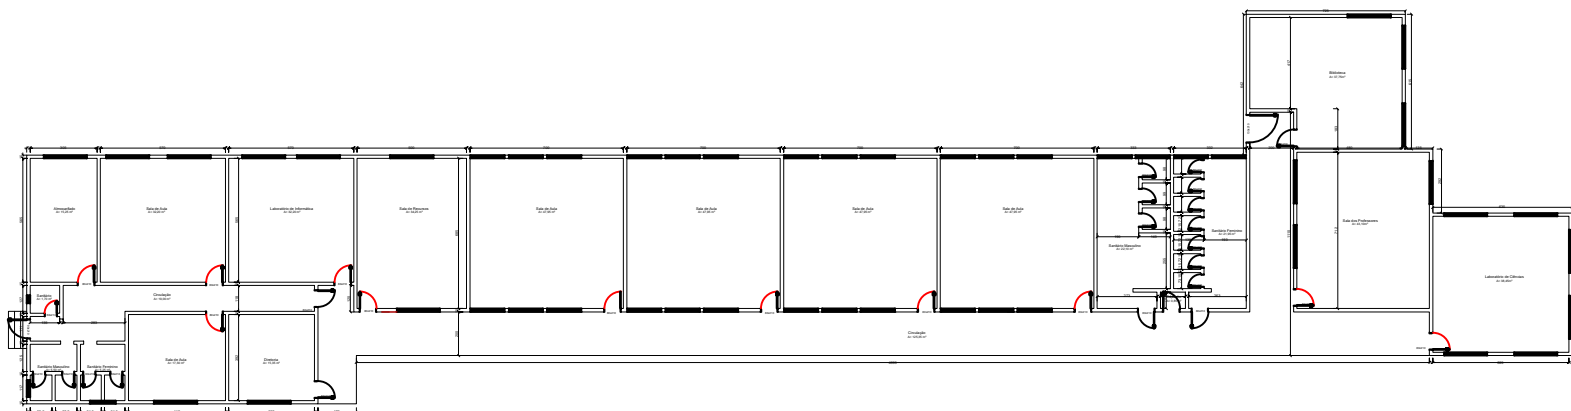

PLANTA BAIXA BLOCOS  
Escala 1:500

..\\..\\Desktop\\BRASÃO.jpeg

# PINTURA INTERNA E EXTERNA E.M.E.F. PROF. IVONE SALETE PERUZZOLO DEMARTINI

PROJETO:

PROJETO ARQUITETÔNICO - PLANTA TÉCNICA

RESPONSÁVEL TÉCNICO:

Milena Olivotto CREA RS264456

PROPRIETÁRIO:

Município de Cacique Doble/RS

DATA:

08/01/2026

ESCALA GRÁFICA:

INDICADA

PRANCHA:

1/1