


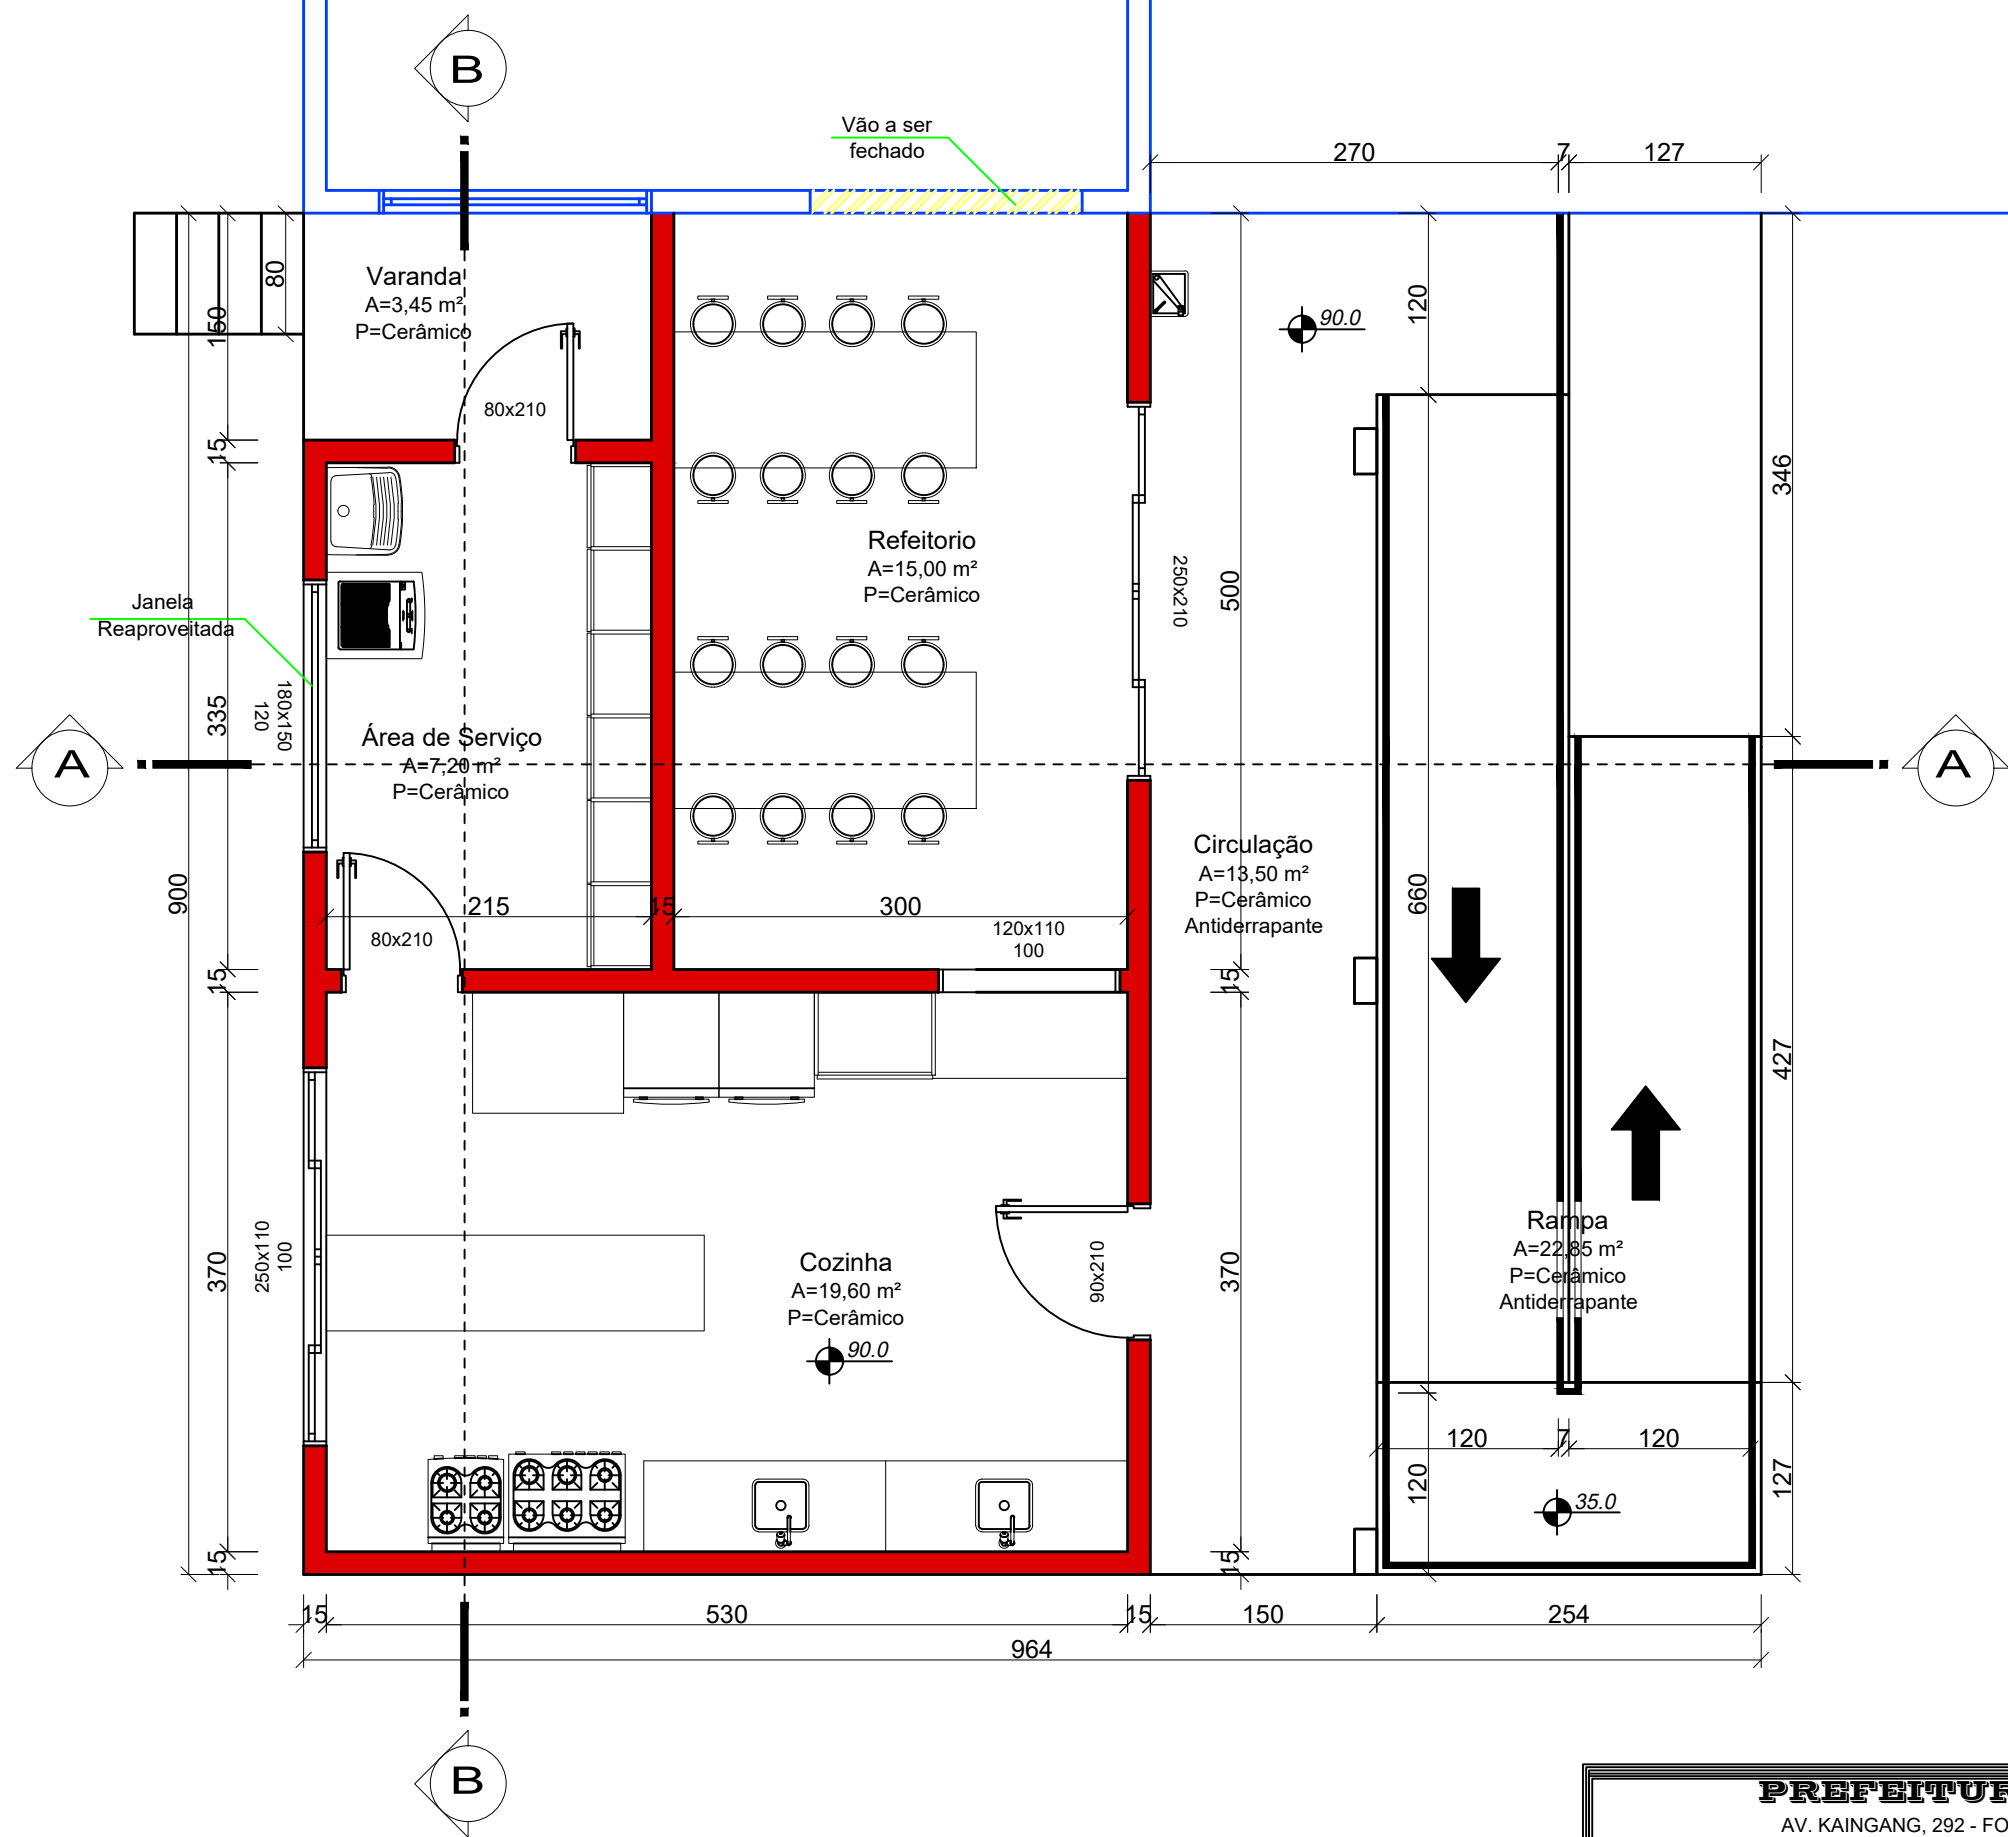

LEGENDA	
	À CONSTRUIR
	À DEMOLIR
	EXISTENTE

Planta Baixa
Área: 63,90 m²
Escala: 1/50

PREFEITURA MUNICIPAL DE CACIQUE DOBLE			
AV. KAINGANG, 292 - FONE - (54)3552-1244 - CACIQUE DOBLE - E-mail: pmcaciqueadm@ourononline.com.br			
CONTEÚDO - PLANTA BAIXA		ESCALA - INDICADAS	
ENDEREÇO OBRA - CAPELA CONSOLADORA - CACIQUE DOBLE - RS		ANEXO -	
PROJETO - AMPLIAÇÃO DA ESCOLA MUNICIPAL DE ENSINO FUNDAMENTAL BELMIRO JOSÉ GRANZOTTO		ÁREA - 63,90m²	01-A
ENG. CARLA RAGNINI - CREA 137639-6		DATA - MAIO/2020	