
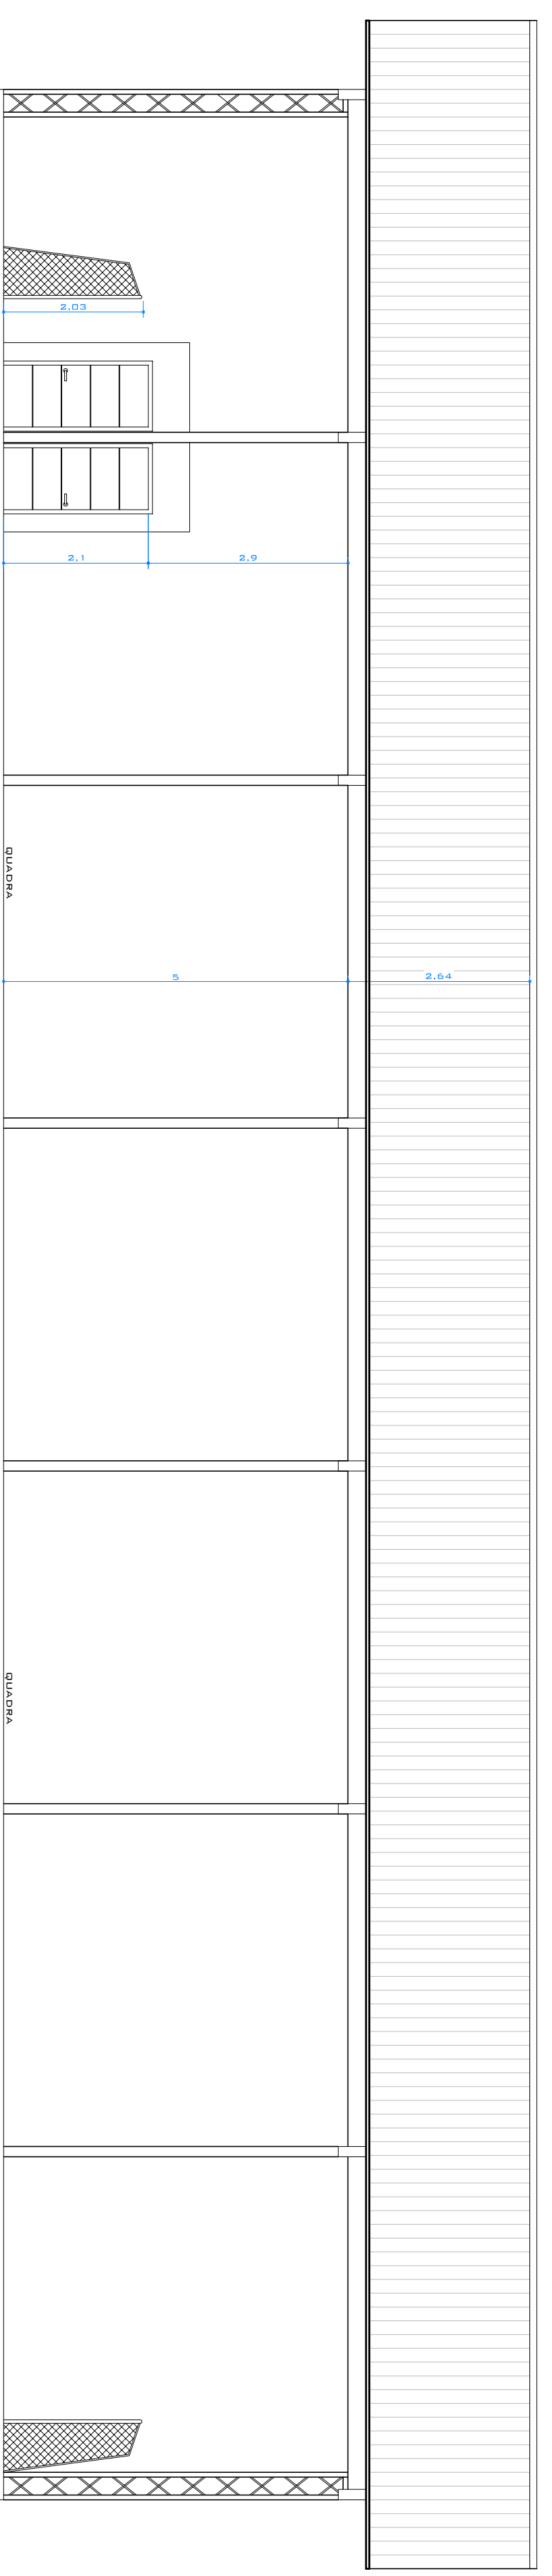


**PLANTA BAIXA**  
 ÁREA = 825,31m<sup>2</sup>  
 ESCALA = 1 : 75

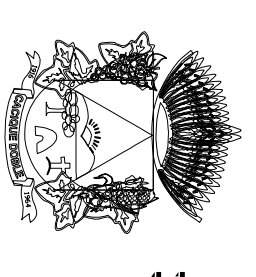

**ELEVACÃO PRINCIPAL**  
 ESCALA = 1 : 75

<b>CONTEÚDO -</b>			
PLANTA BAIXA E FACHADA			
<b>PROPRIETÁRIO -</b>			
MUNICÍPIO DE CACIQUE DOBLE - RS - CNPJ - 876.136.00/0001-03			
<b>ENDEREÇO OBRA -</b>			
RUA EDMO TONAL - CACIQUE DOBLE - RS			
<b>PROJETO -</b>		<b>ÁREA -</b>	<b>ÁREA TOTAL -</b>
QUADRA POLIESPORTIVA		xxx,xxxm <sup>2</sup>	825,31m <sup>2</sup>
 <b>PREFEITURA MUNICIPAL DE CACIQUE DOBLE</b>			
<b>PROPRIETÁRIO</b> AV. KANGANG, 292 - FONE - (51) 3552-1244 - CACIQUE DOBLE E-mail: pmdcacique@outlook.com.br			
<b>PROJETO</b>			
ADRIANA SCHENATTO			
CMA-NS 91.58000			
PREFEITURA MUNICIPAL DE CACIQUE DOBLE			
CNPJ - 876.136.00/0001-03			
<b>OBS. -</b>			
<b>DATA -</b>	<b>VISTO -</b>	<b>ESCALA -</b>	<b>NÚMERO -</b>
24/02/2014			
<b>DESENHO -</b>			<b>INDICADA</b>
THIAGO DE SOUZA			<b>A-02</b>