




FACHADA PRINCIPAL  
ESC-1/50

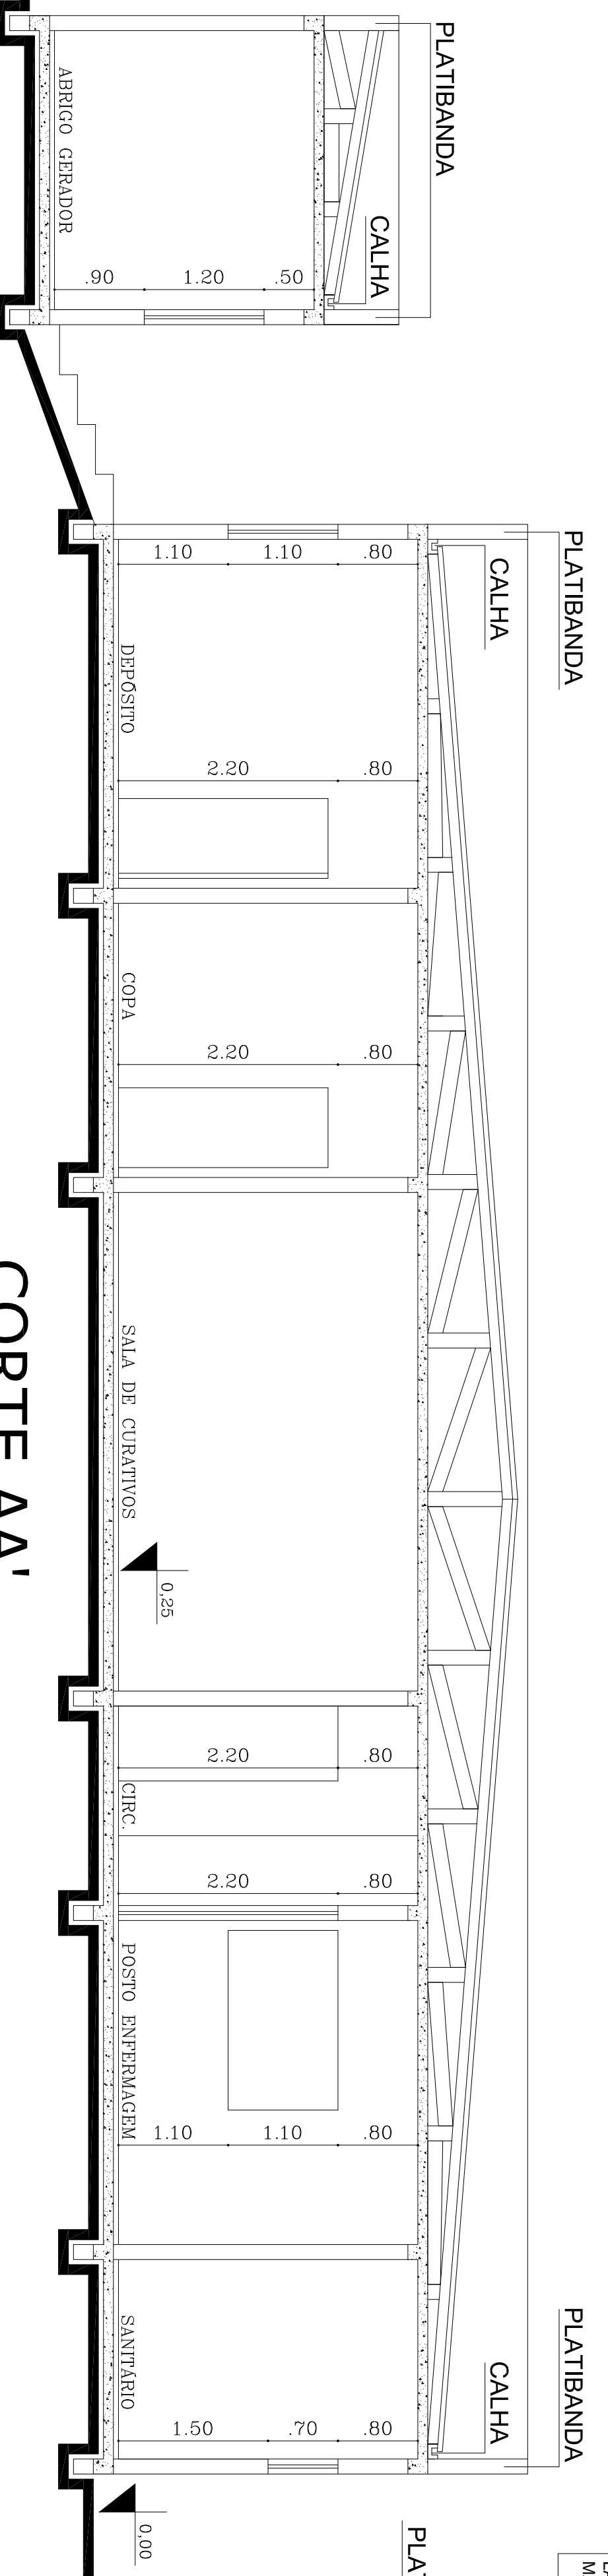

CORTE AA'  
ESC-1/50

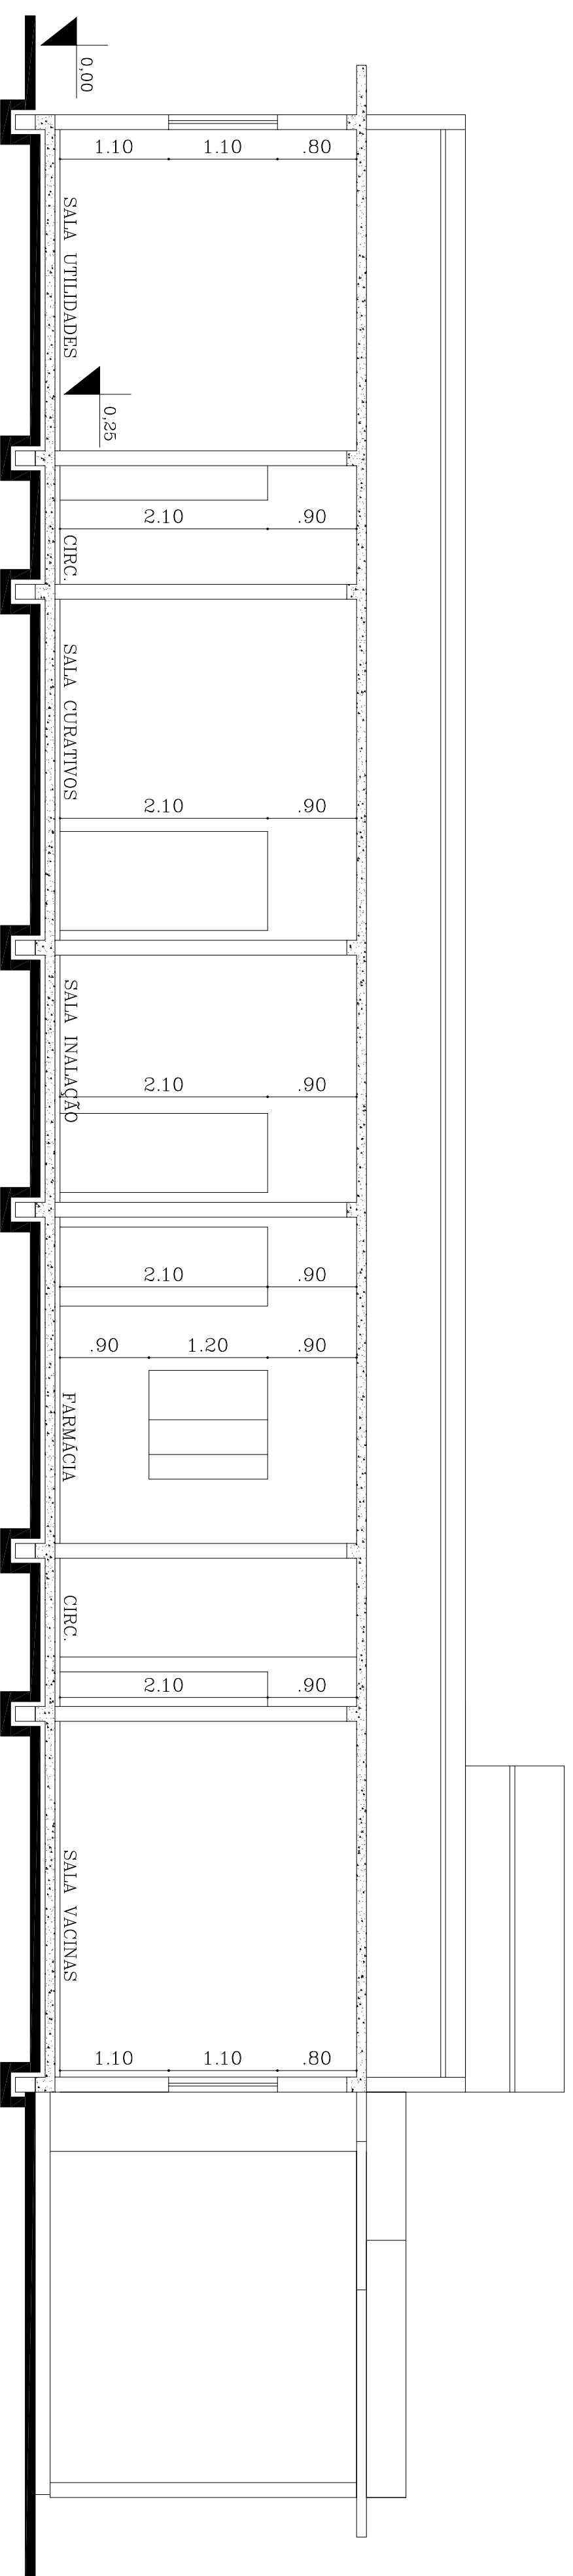

CORTE BB'

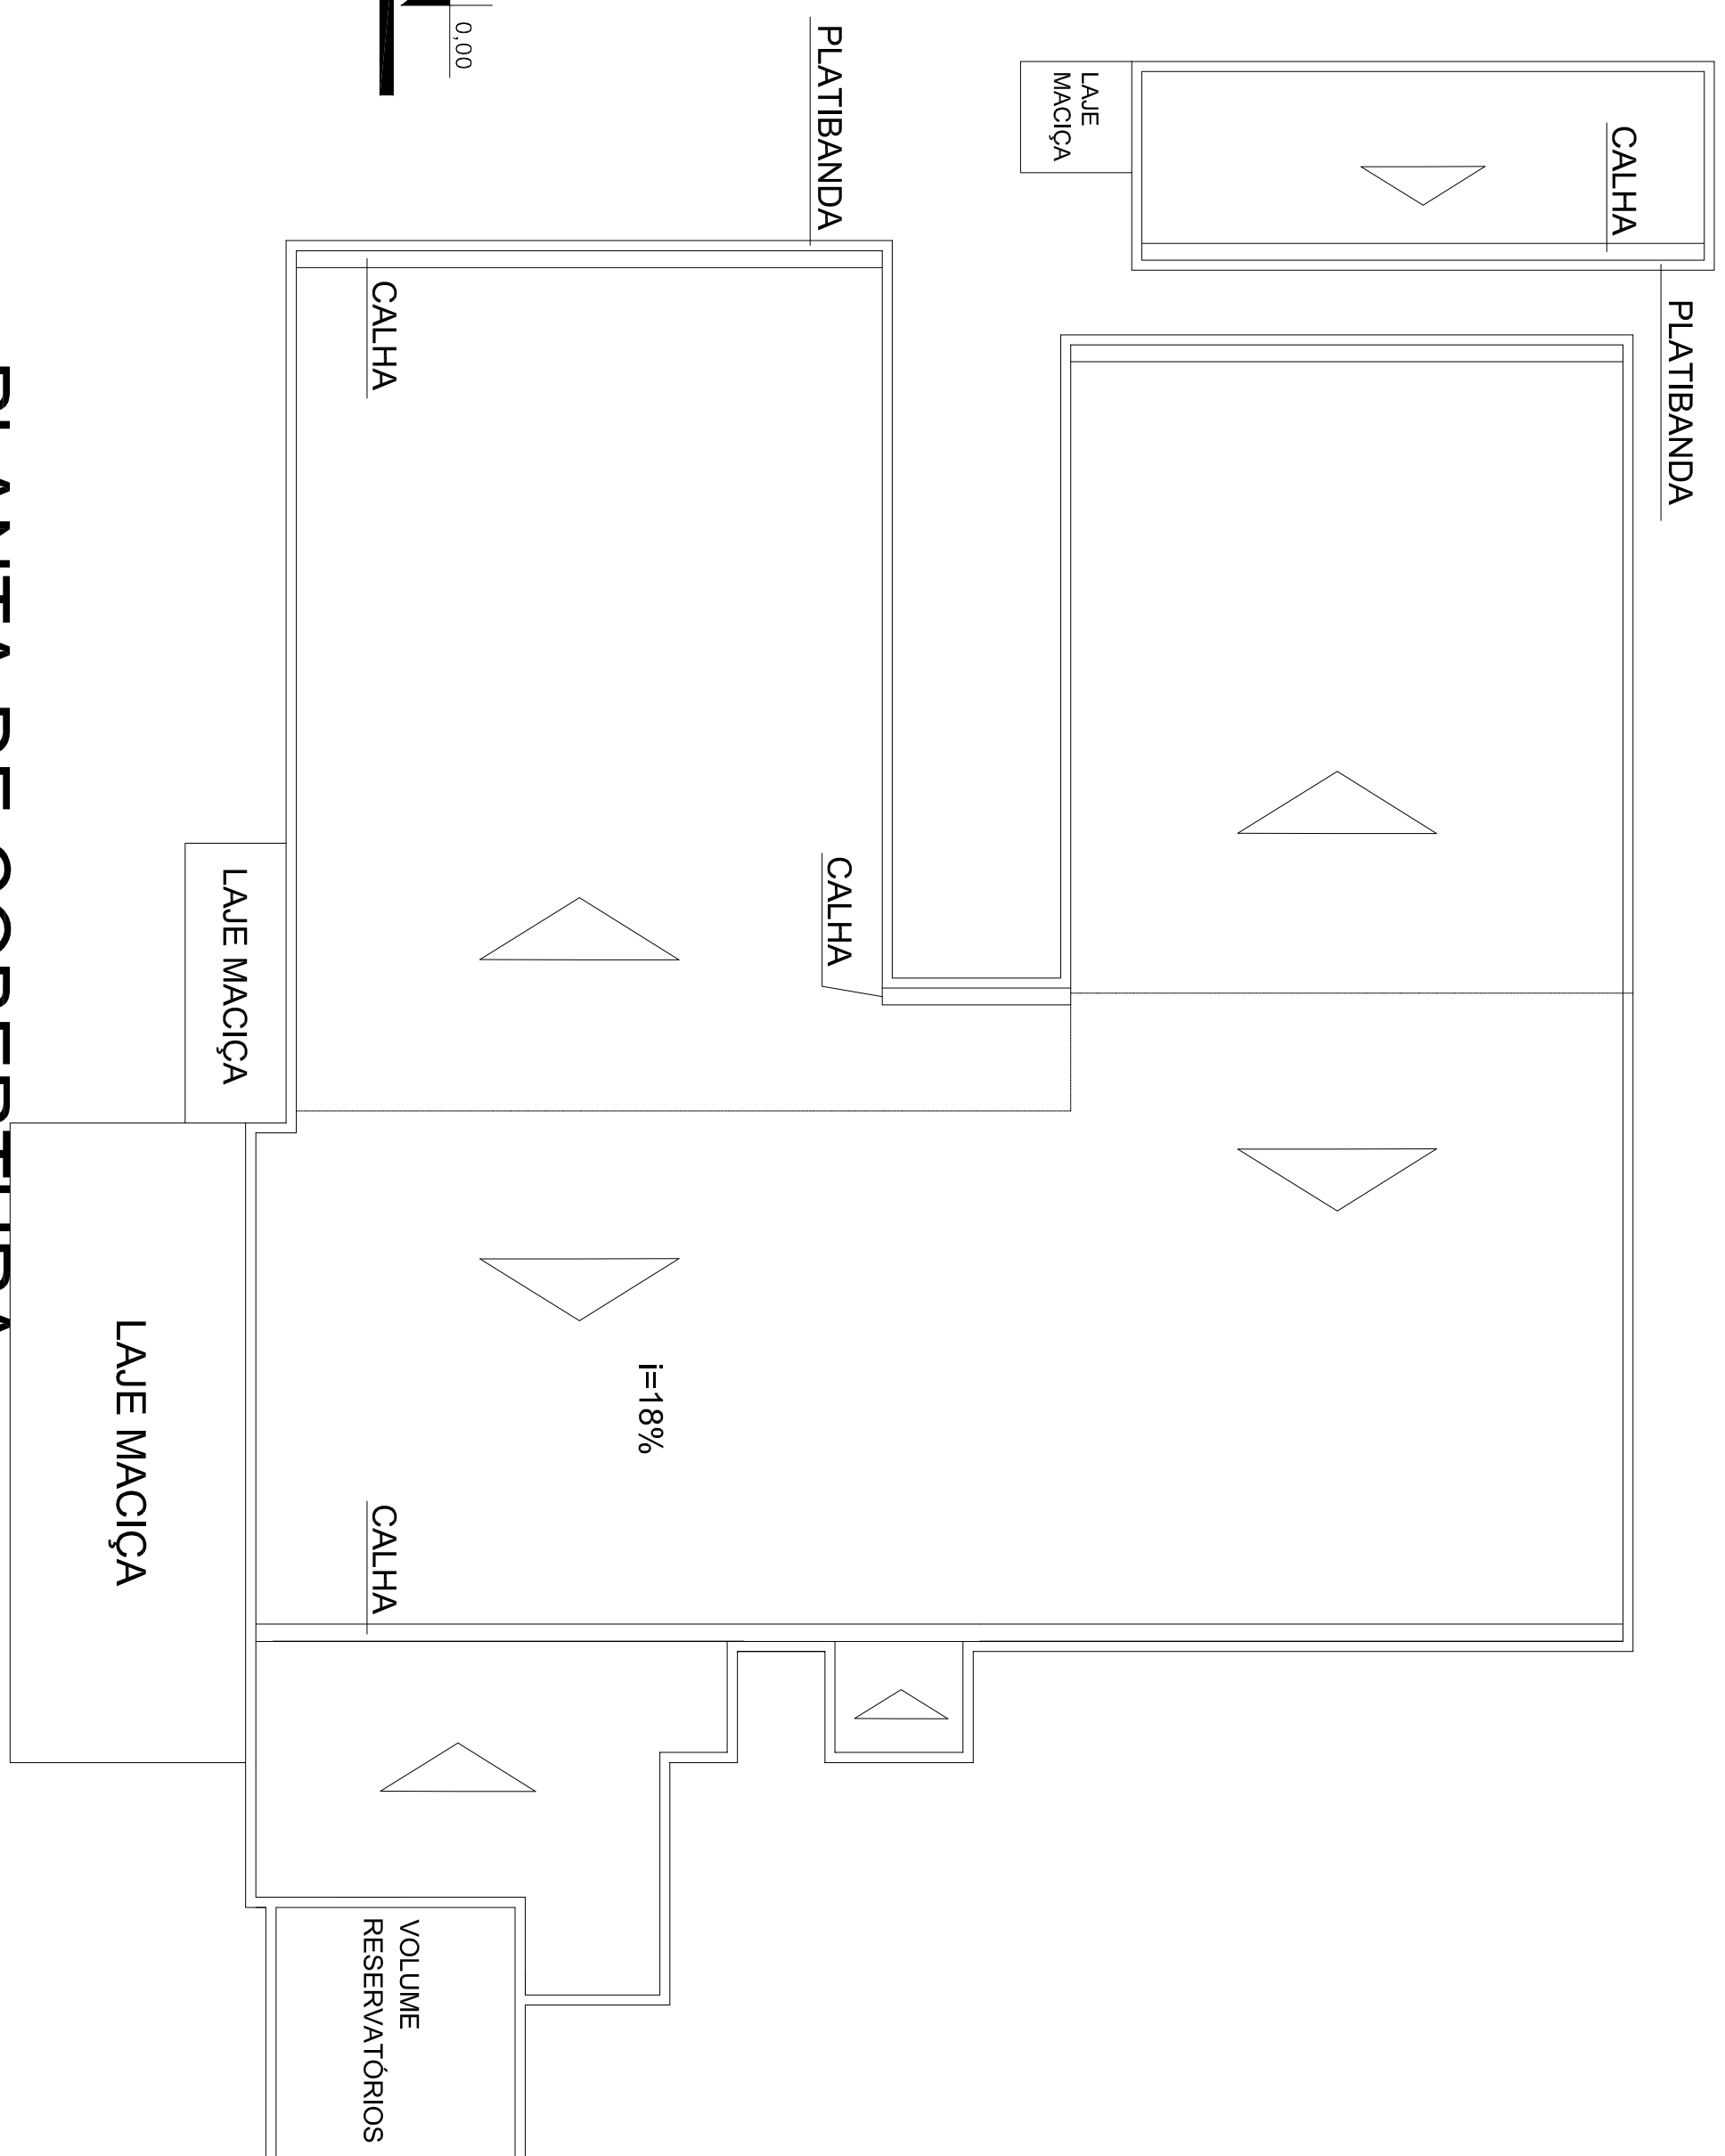

PLANTA DE COBERTURA  
ESC-1/100

**PROJETO: CONSTRUÇÃO UBS EM ALVENARIA**

**ENDEREÇO: RUA ÉDIMO LUIZ TONIAL - CACIQUE DOBLE - RS**

**PROPRIETÁRIO: PREFEITURA MUNICIPAL DE CACIQUE DOBLE**

**RESPONSÁVEL TÉCNICO: GIRAPODI**

RUA DO COMÉRCIO N° 733 SALA N° 203  
EDIFÍCIO MONTE CARLO - TAPAJARA - RS  
E-mail: girapodi@netvision.com.br  
FONE: (51)3344-3086 e CIL-9894-7545

NUMERO: 052/2013

ÁREA: 482,91 m²

FRANQUIA: 02

DESENHO: FÁBICA F. DOS SANTOS

ESCALA: 1:50

DATA: 09/2013

FACHADAS E CORTES