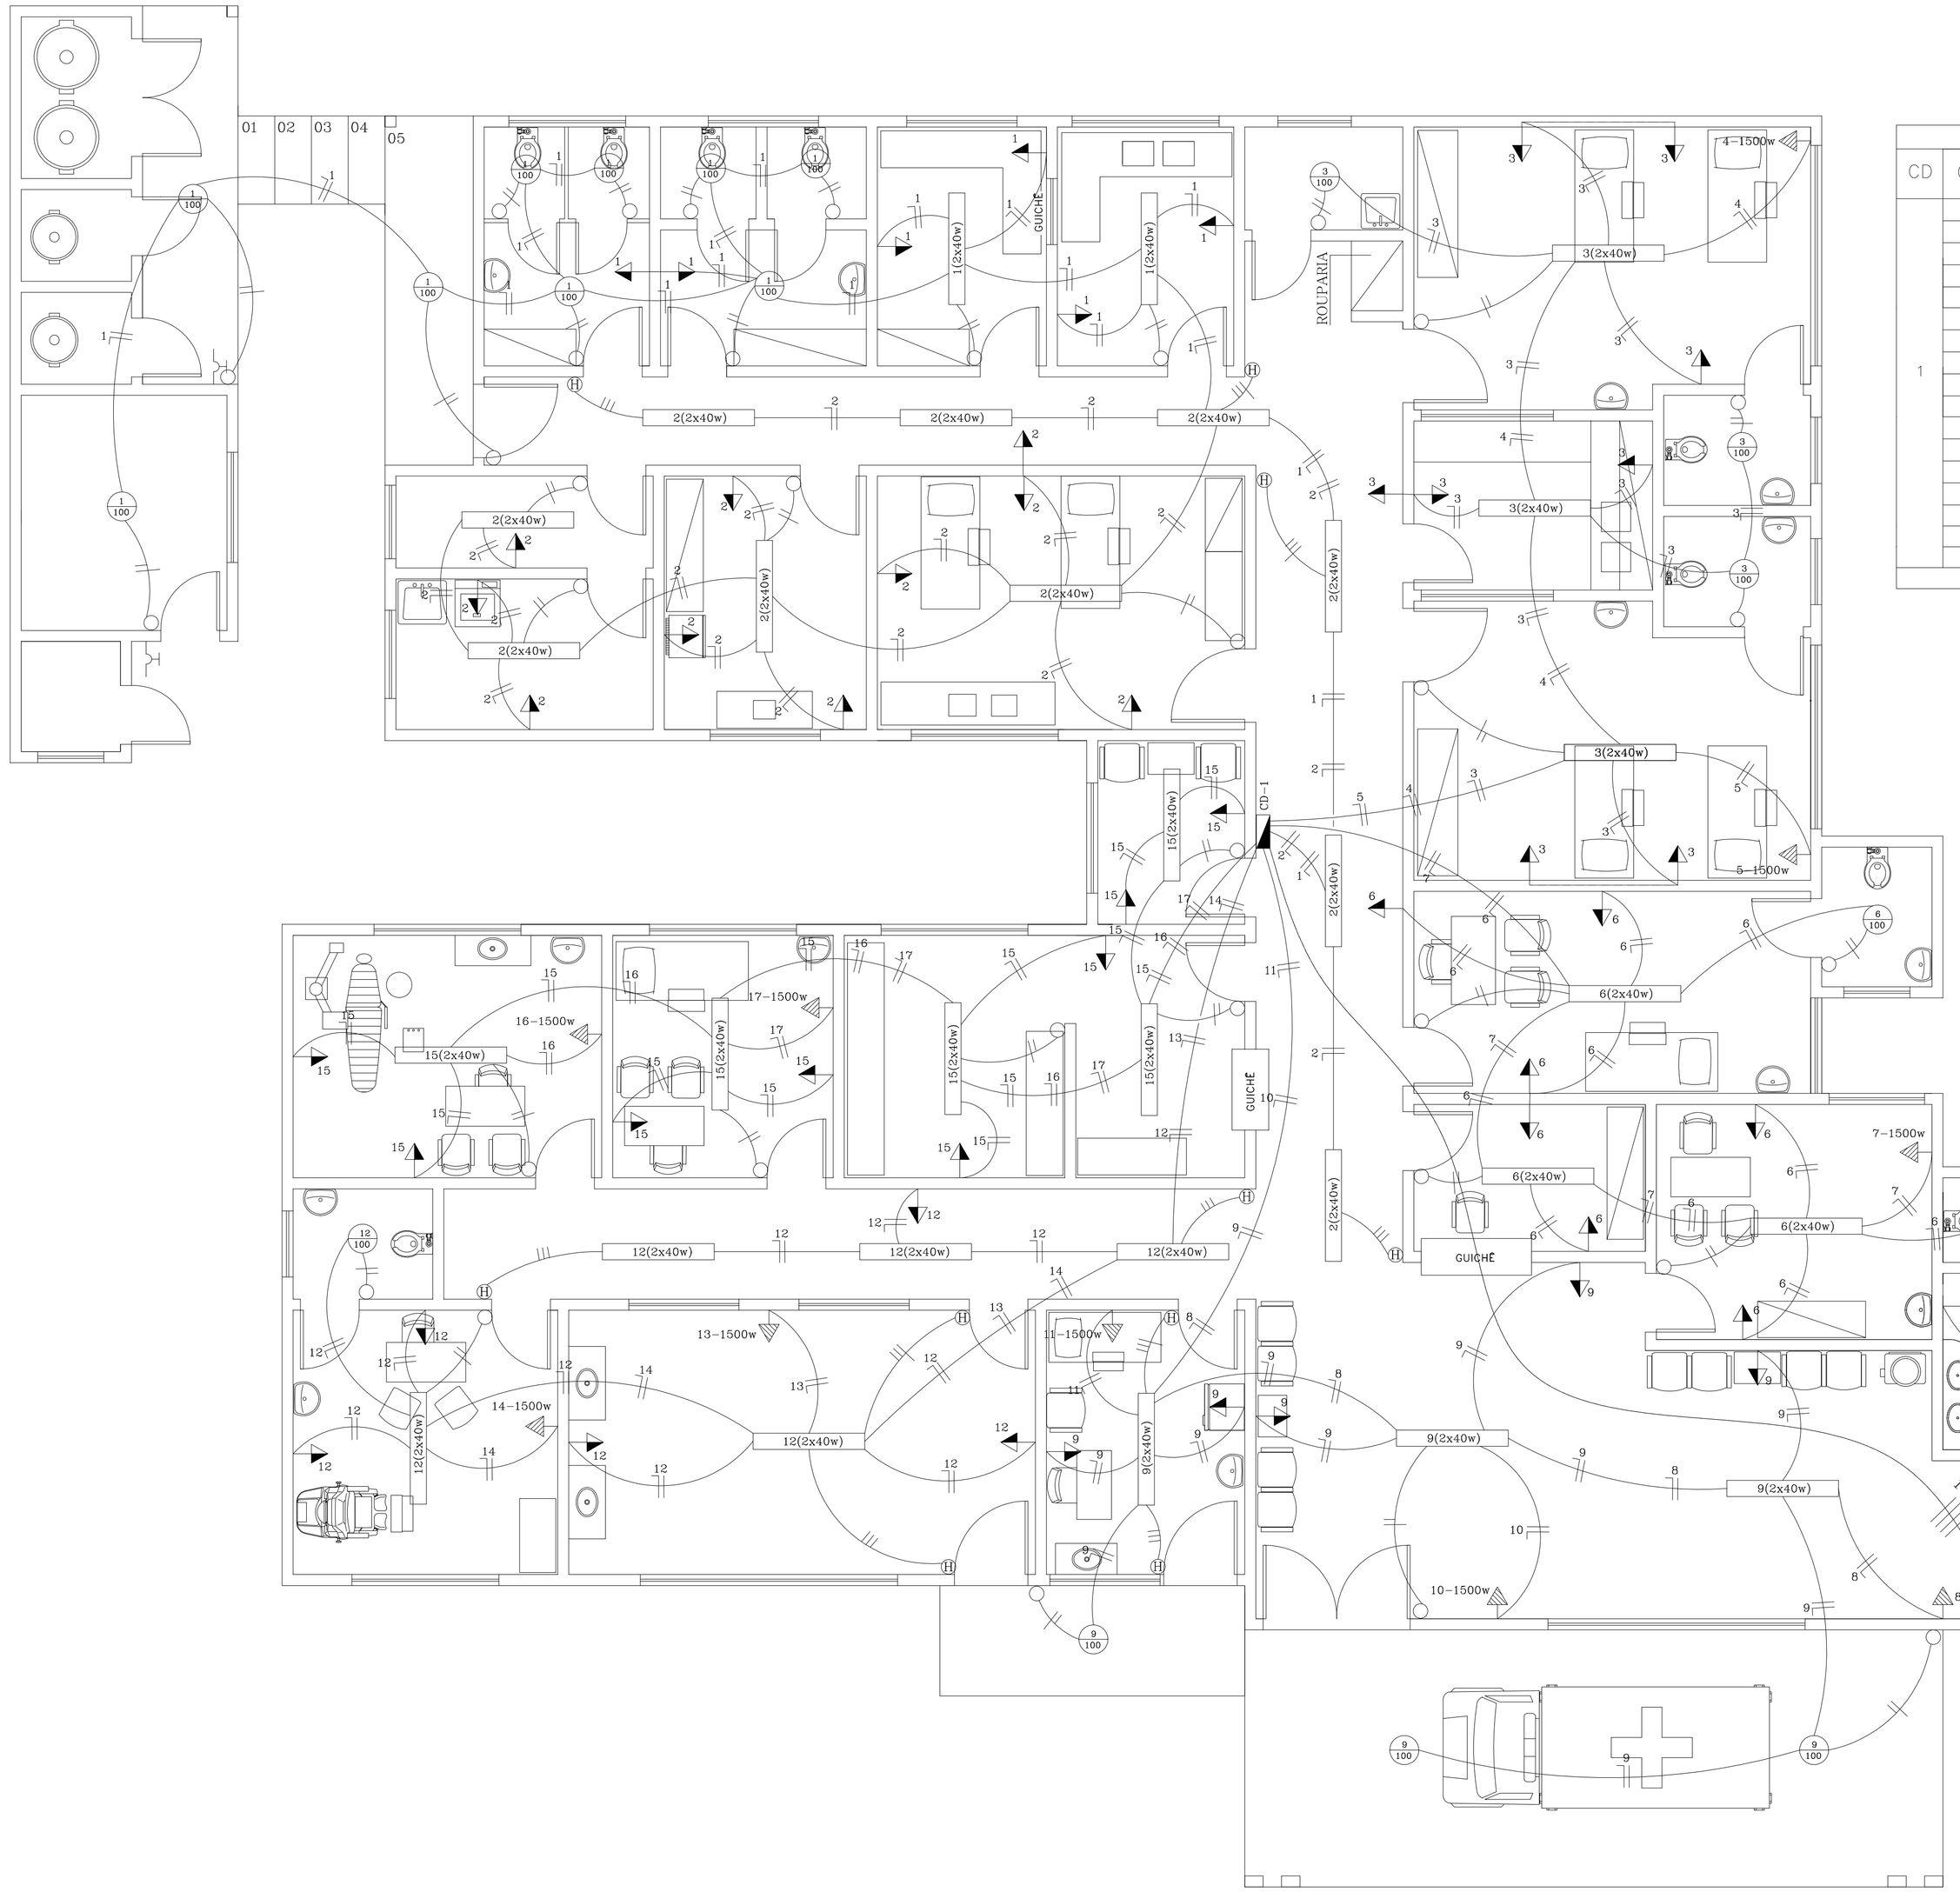

QUADRO DE CARGAS									
CD	CIRC.	LÂMPADAS		TOMADAS			TOTAL WATTS	DISJ. (A)	COND. (mm2)
		40W	100W	100W	600W	1500W			
1	1	4	9	6			1660	20	2,5
	2	20		10			1800	20	2,5
	3	6	3	8			1340	20	2,5
	4					1	1500	25	4,0
	5					1	1500	25	4,0
	6	6	7	9			1840	20	2,5
	7					1	1500	25	4,0
	8					1	1500	25	4,0
	9	6	3	5			1040	20	2,5
	10					1	1500	25	4,0
	11					1	1500	25	4,0
	12	10	1	5			1000	20	2,5
	13					1	1500	25	4,0
	14					1	1500	25	4,0
	15	10	8				1200	25	4,0
	16					1	1500	25	4,0
	17					1	1500	25	4,0
TOTAL WATTS CD-1							24.880W		

LEGENDA

- Eletroduto de Entrada.
- Eletroduto embutido no teto.
- Eletroduto embutido na Parede.
- Eletroduto embutido no Piso.
- Eletroduto para Telefone.
- Ponto de Luz no Teto.
  - c- numero do circuito.
  - a- interruptor que comanda.
  - p- potência da lâmpada
- Ponto de Luz no Jardim.
- Ponto de Luz na Parede.
- Interuptor simples.
- Interuptor duplo.
- Interuptor paralelo.
- Interuptor triplo.
- Interuptor simples e hotel.
- Interuptor duplo e hotel.
- Conjunto de interupt. e tomada.
- Pulsador de campainha h=1.20m.
- Disjuntor isolado.
- Minuteria.
- Ponto Cigarra h=2.30m.
- Ponto de antena de TV/FM.
- Ponto de Telefone.
- Quadro Medidor.
- Centro de Distribuição.
- Ponto de luz Jardin.
- Tubulação que sobe.
- Tubulação que desce.
- Neutro, Fase, Retorno, Terra, Campainha.
- Interfone.
- Tomada para Antena Parabolica.
- Tomada baixa h=30cm.
- Tomada média h=1.20m.
- Tomada alta h=2.20m.
- Ponto de fluorescente no forro.
- Ponto de fluorescente na parede.
- Tomada p/Chuveiro.
- Tomada trifasica
- Tomada p/condicionador de ar.

A ENTRADA DEVARÁ SER AÉREA
QUADRO MEDIDOR EMBUTIDO NO MURO TIPO DE MEDIÇÃO DIRETA DISJUNTOR TERMOMAGNÉTICO 40A RAMAL DE LIGAÇÃO 10mm2, RAMAL DE ENTRADA 10mm2 E ATERRAMENTO 10mm2 ELETRODUTO ENTRADA 25mm PVC

GIRARDI Engenharia e Consultoria
RUA DO COMÉRCIO N° 733 SALA N° 203
EDIFICIO MONTE CARLO – TAPEJARA – RS
E-mail: girardieng@netvisual.com.br
FONE: (54)3344-3086 e CEL.9994-7545

PROJETO: CONSTRUÇÃO UBS EM ALVENARIA

ENDEREÇO: RUA ÉDIMO LUIZ TONIAL - CACIQUE DOBLE - RS

NUMERO: 052/2013

PROPRIETÁRIO: PREFEITURA MUNICIPAL DE CACIQUE DOBLE

DESENHO: PRISCILA F. DOS SANTOS

ÁREA: 492,29 m²

RESPONSÁVEL TÉCNICO: Eng. Civil LUIZ ARCANGELO GIRARDI Crea-RS 63.024-D

ESCALA: 1:50

DATA: NOV./2013

PRANCHA: 06

PROJETO ELÉTRICO