


PLANTA PAVIMENTAÇÃO ASFÁLTICA EM CBUQ  
ESCALA 1:1.000

LEGENDA:




R-19-3 = 2 unidades  
Velocidade máx. permitida 40km/h  
(diâmetro=0,50m)


Área pintura linha de eixo (amarela) = 39,60m<sup>2</sup>  
Área pintura linhas de bordo (branca) =52,20m<sup>2</sup>  
Área pintura faixas de segurança (branca) =99,27m<sup>2</sup>

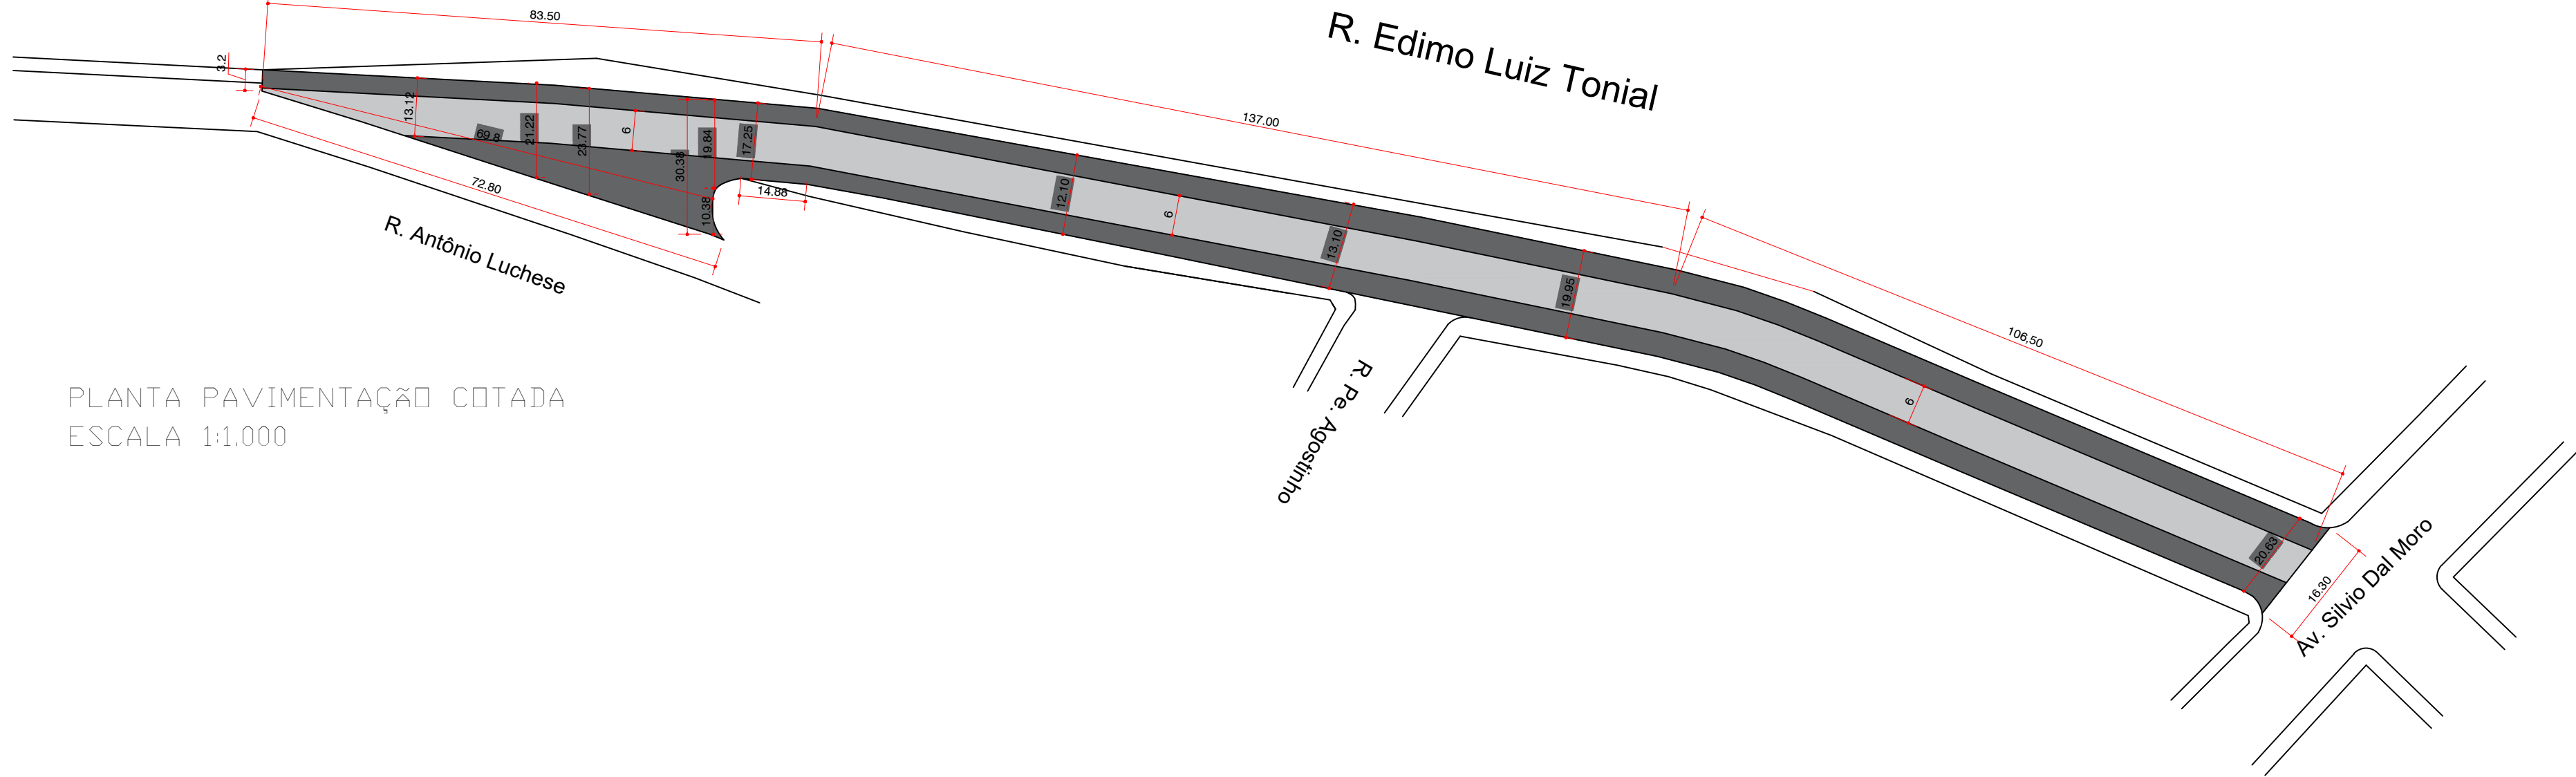

PLANTA PAVIMENTAÇÃO COTADA  
ESCALA 1:1.000

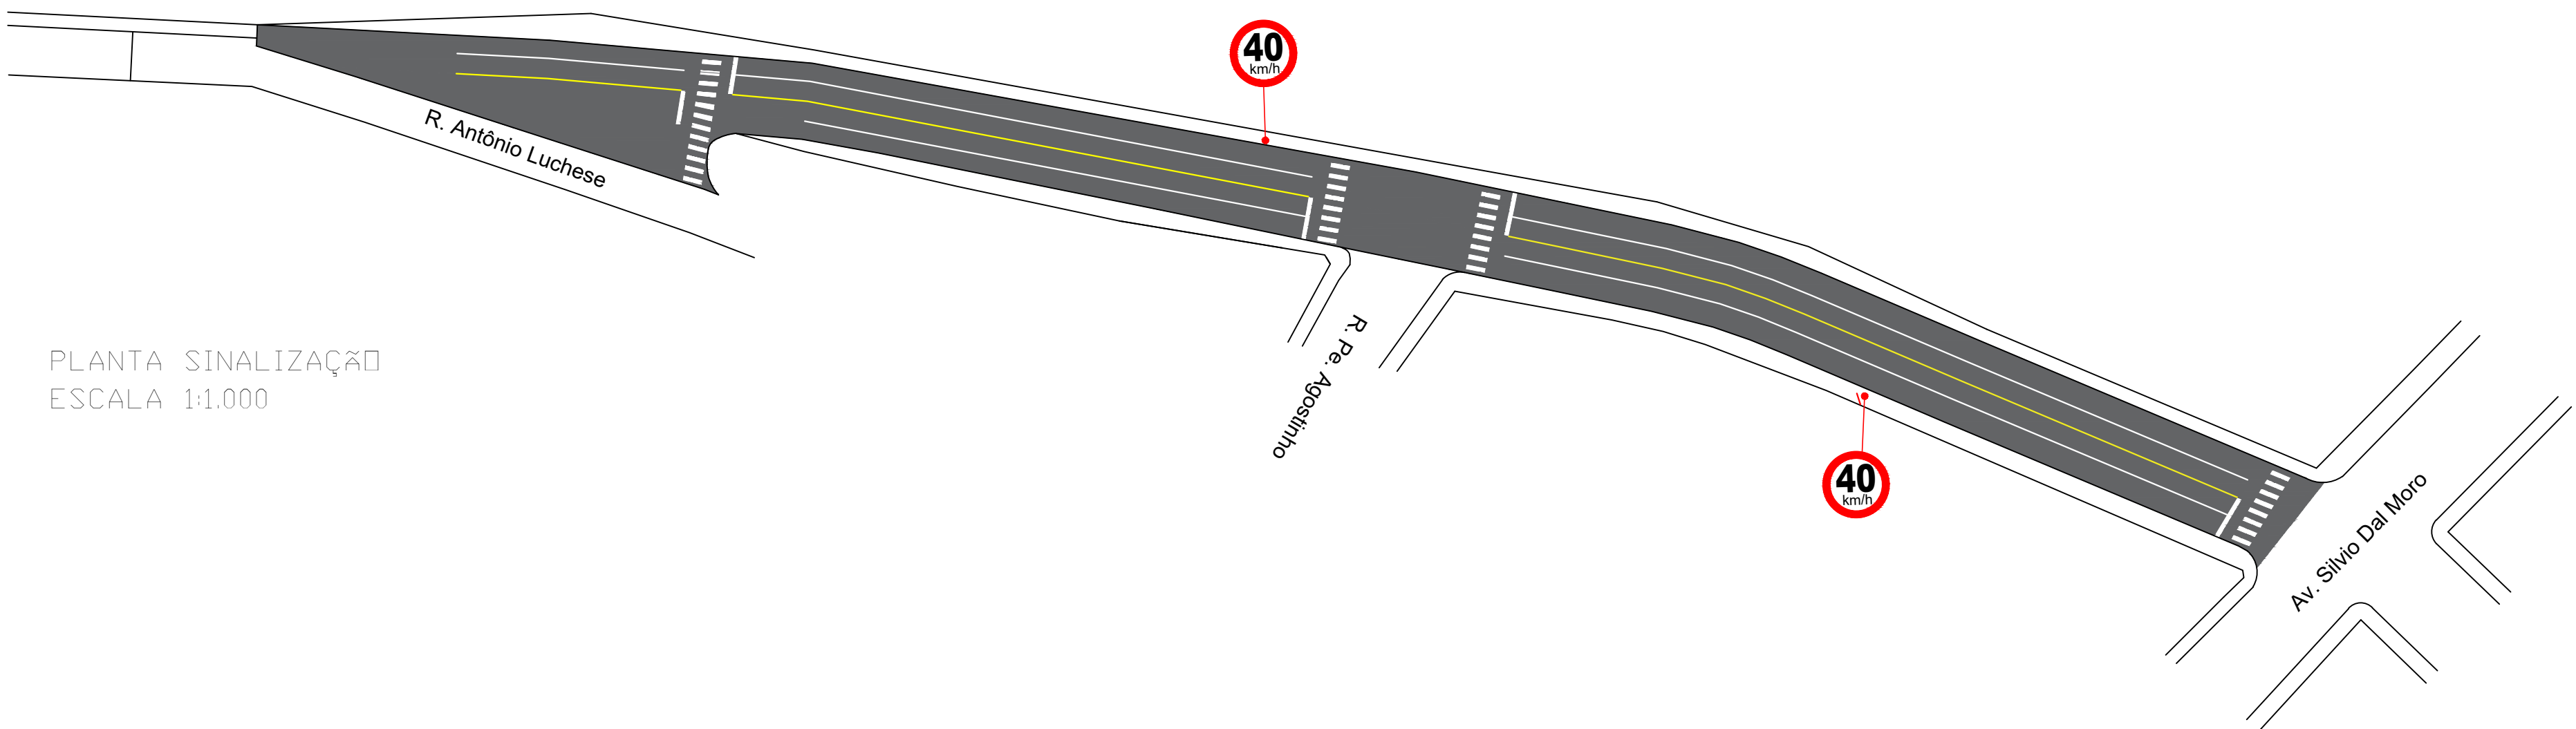

PLANTA SINALIZAÇÃO  
ESCALA 1:1.000

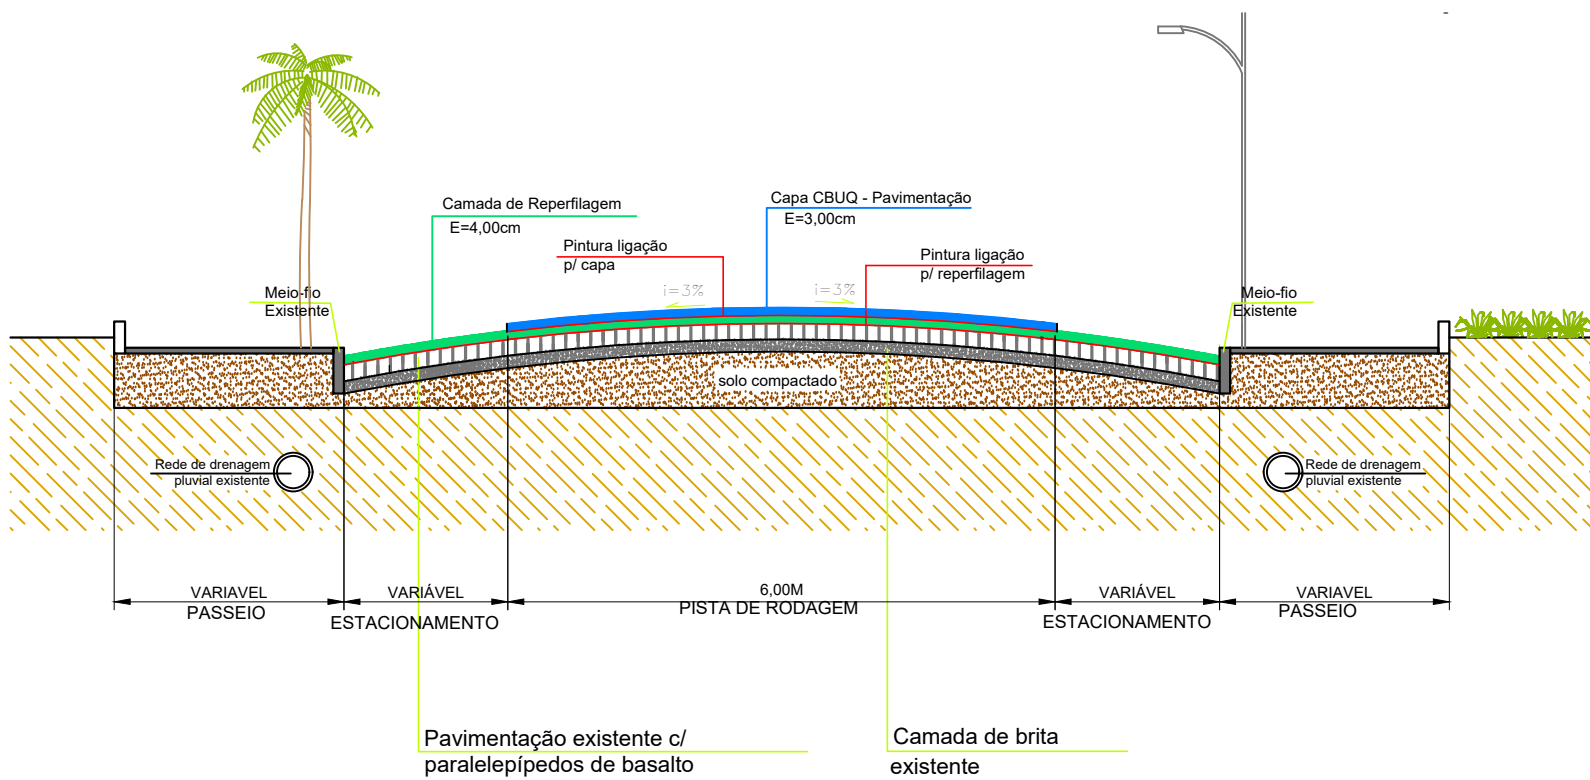

PAVIMENTAÇÃO ASFÁLTICA CBUQ (CONCRETO BETUMINOSO A QUENTE)			
PROJETO: RUA EDIMO LUIZ TONIAL.		PLANTA DE PAVIMENTAÇÃO E PLANTA DE SINALIZAÇÃO	
RESPONSÁVEL TÉCNICO:	NATAN R F VIEIRA CREA RS236178	PROPRIETÁRIO:	Município de Cacique Doble/RS
DATA:	AGOSTO/2023	ESCALA GRÁFICA:	PRANCHA:
		INDICADA	2