



PLANTA PAVIMENTAÇÃO ASFÁLTICA EM CBUQ  
ESCALA 1:1.000

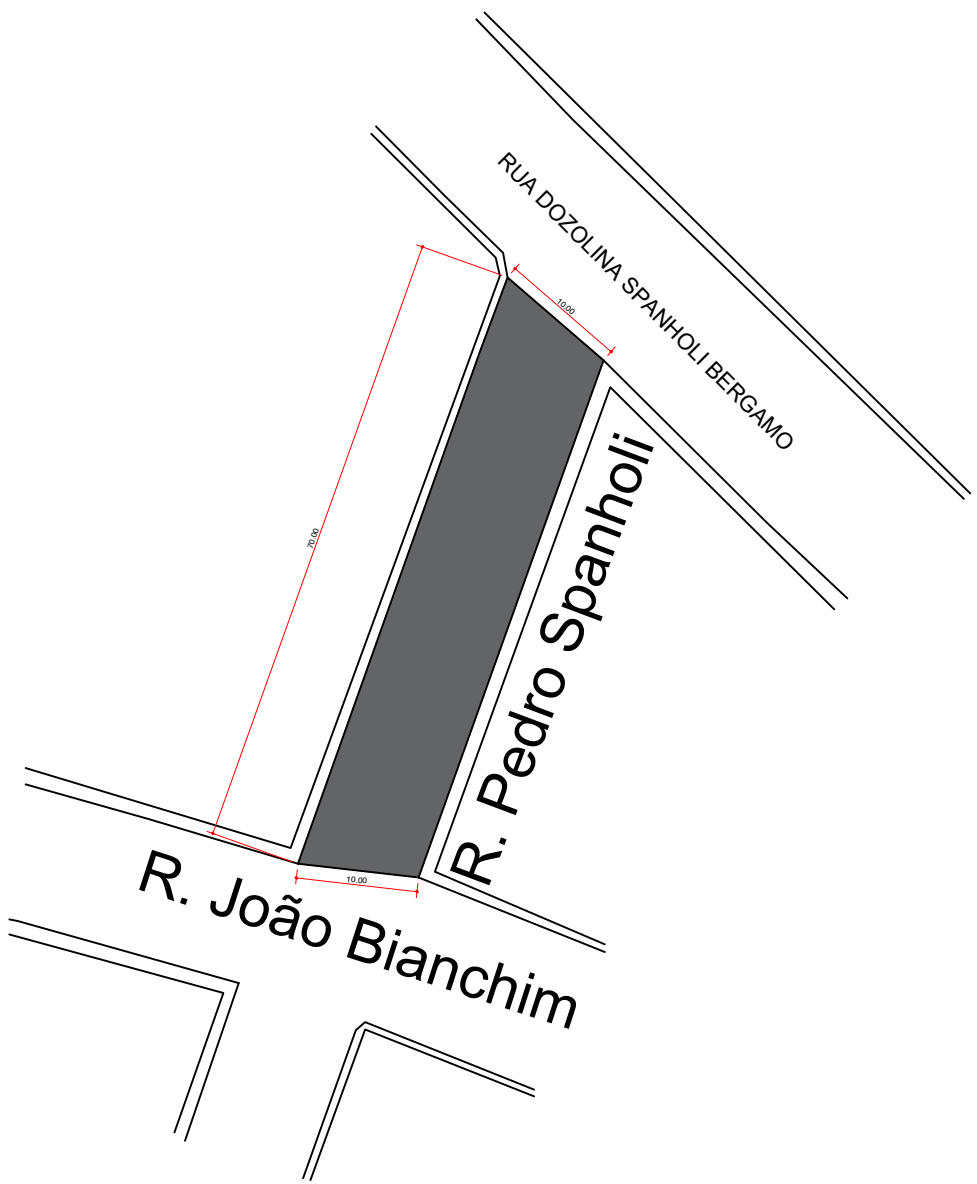

PLANTA PAVIMENTAÇÃO COTADA  
ESCALA 1:1.000

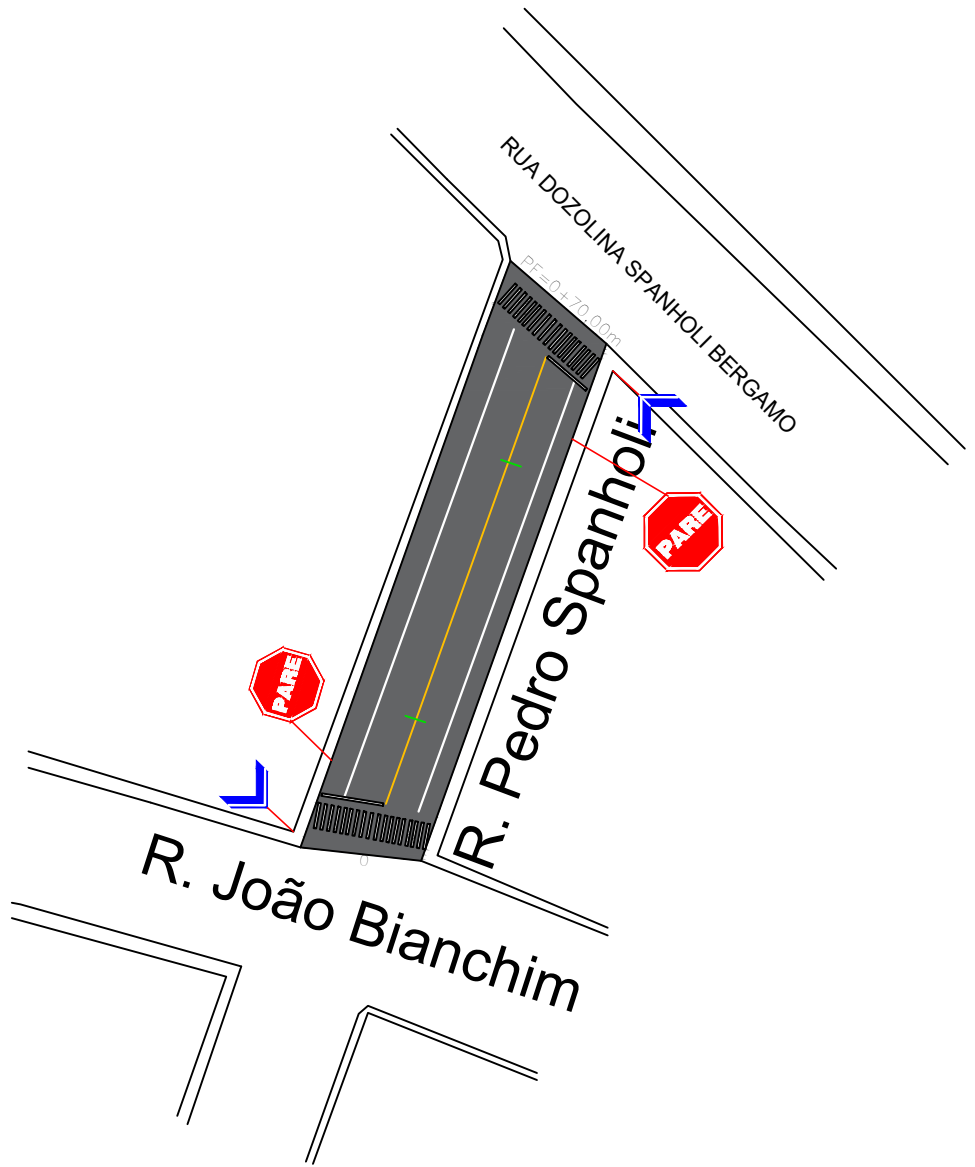

PLANTA PAVIMENTAÇÃO ASFÁLTICA EM CBUQ  
ESCALA 1:1.000

LEGENDA:




R-1 = 2 unidades  
Parada obrigatória (lado=0,25m)



Placa Logradouro=2 unidades  
0,20m x 0,45m

Área pintura linhas de bordo (branca) =25,20m<sup>2</sup>  
Área pintura faixas de segurança (branca) =51,27m<sup>2</sup>

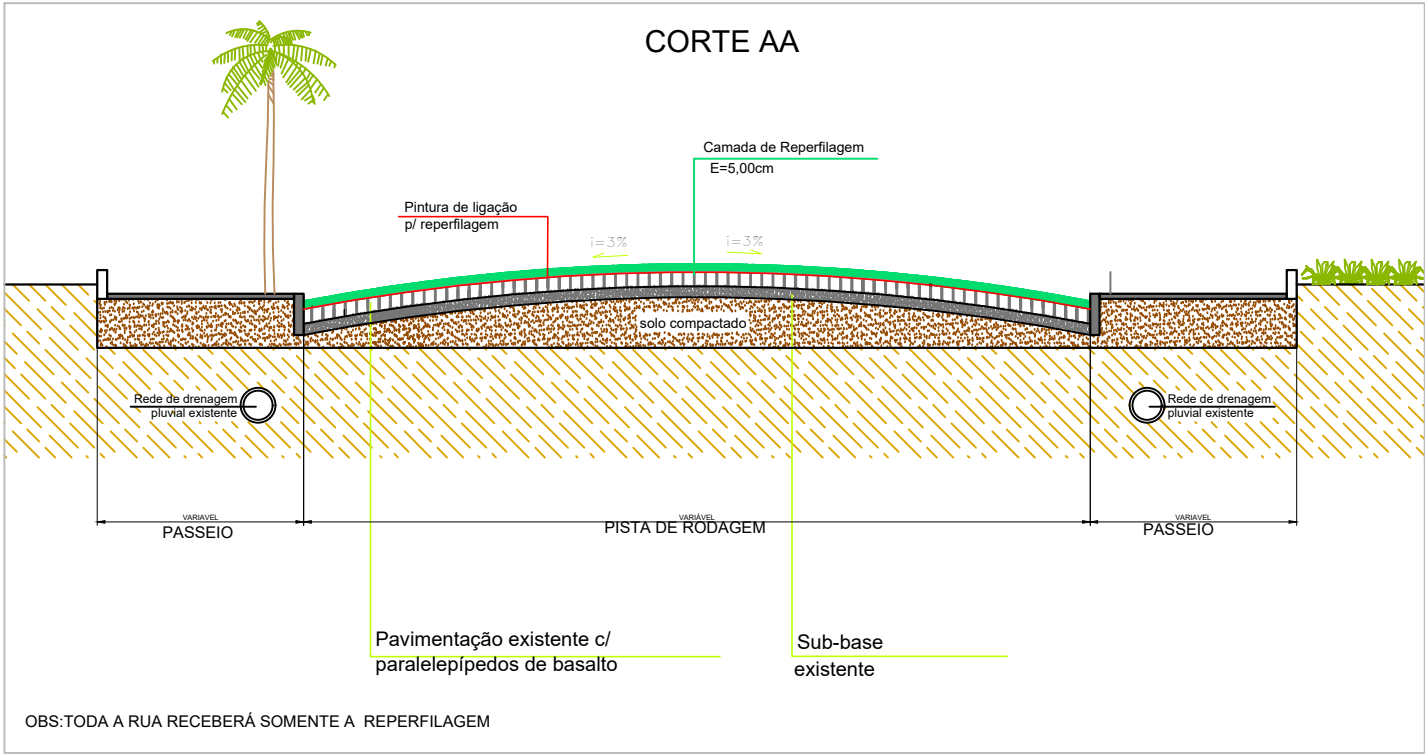

PAVIMENTAÇÃO ASFÁLTICA CBUQ (CONCRETO BETUMINOSO A QUENTE)			
PROJETO:		RUA PEDRO SPANHOLI	PLANTA DE PAVIMENTAÇÃO E PLANTA DE SINALIZAÇÃO
RESPONSÁVEL TÉCNICO:			PROPRIETÁRIO:
Natan R Favaretto Vieira CREA RS236178			Município de Cacique Doble/RS
DATA:	ESCALA GRÁFICA:		PRANCHA:
AGOSTO/2023	INDICADA		4