



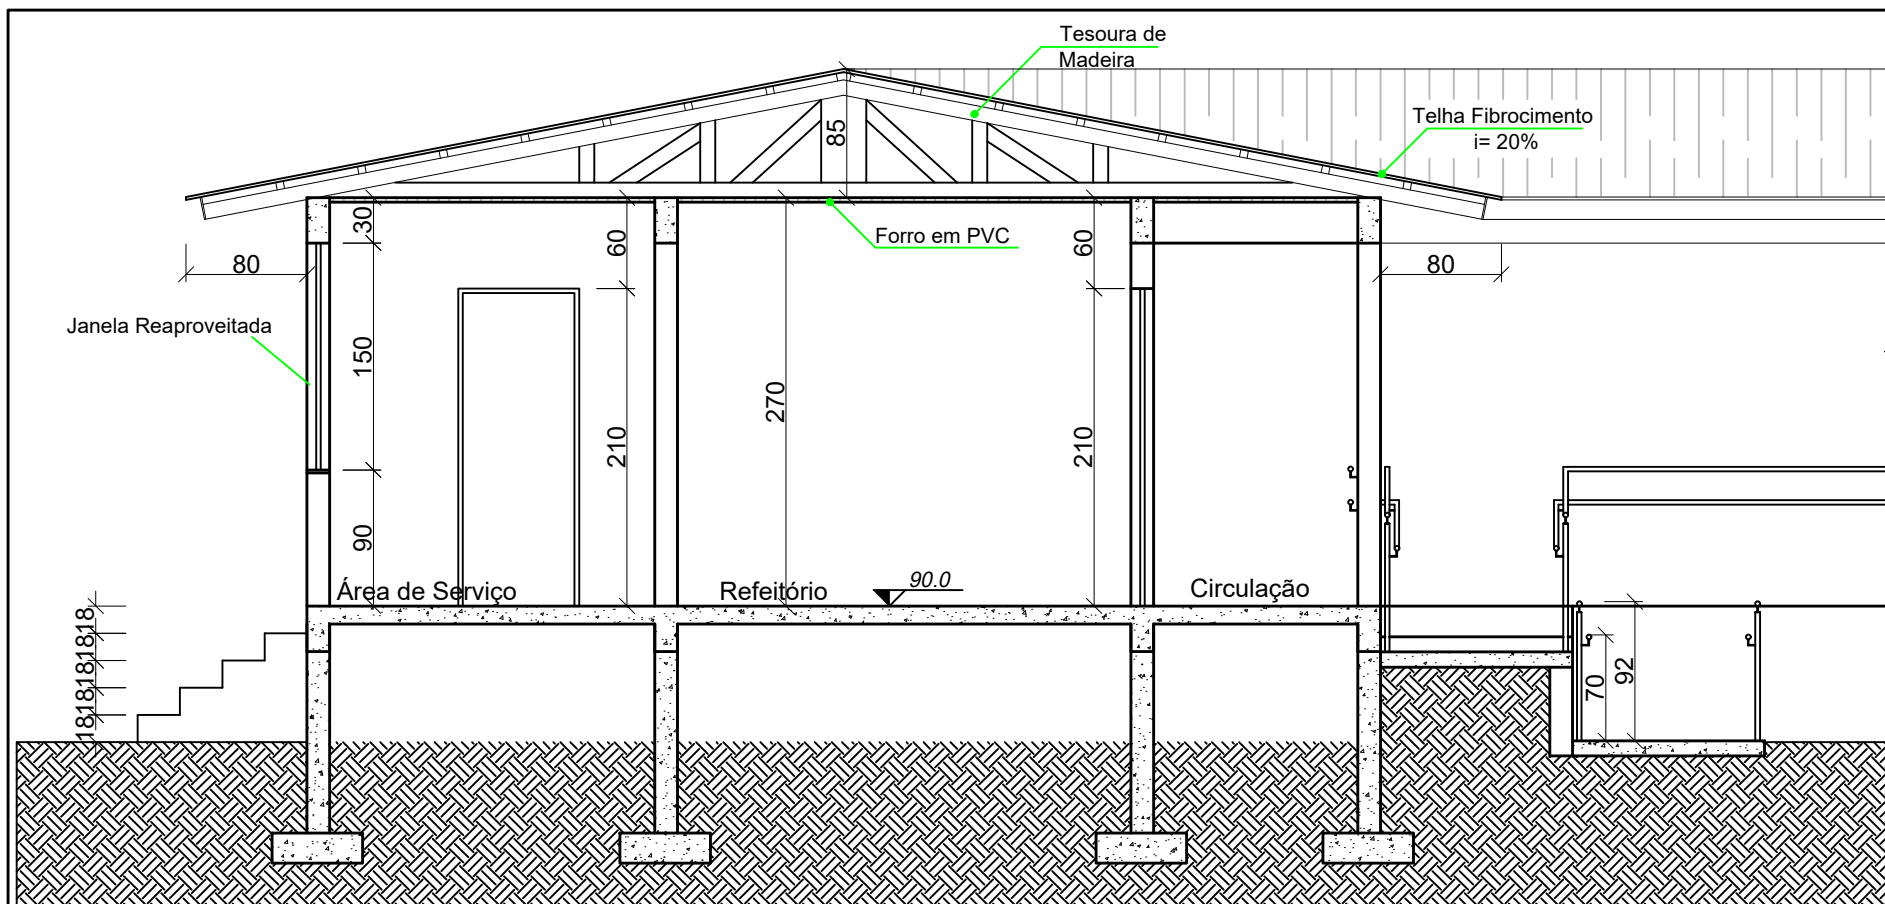

Corte AA

Escala: 1/50

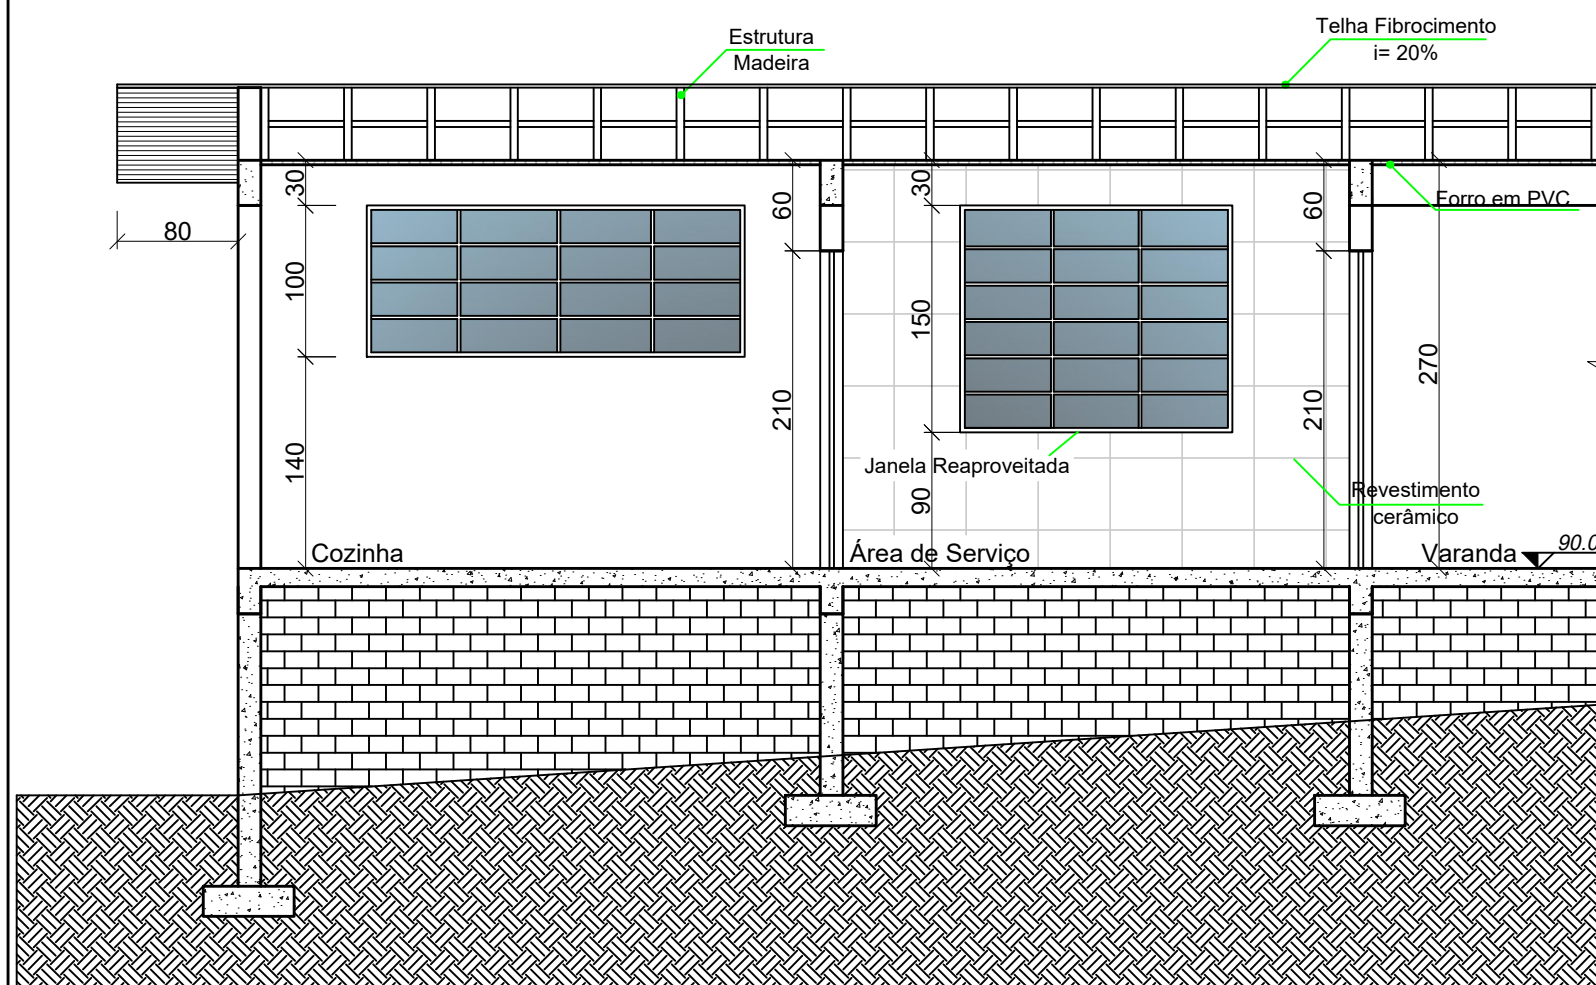

Corte BB

Escala: 1/50

PREFEITURA MUNICIPAL DE CACIQUE DOBLE

AV. KAINGANG, 292 - FONE - (54)3552-1244 - CACIQUE DOBLE - E-mail: pmcaciqueadm@ourononline.com.br

CONTEÚDO -
CORTES

ENDEREÇO OBRA -
CAPELA CONSOLADORA - CACIQUE DOBLE - RS

PROJETO -
AMPLIAÇÃO DA ESCOLA MUNICIPAL DE ENSINO FUNDAMENTAL
BELMIRO JOSÉ GRANZOTTO

ENG. CARLA RAGNINI - CREA 137639-6

ÁREA -
63,90m²

DATA -
MAIO/2020

ESCALA -
INDICADAS

ANEXO -

02-A