



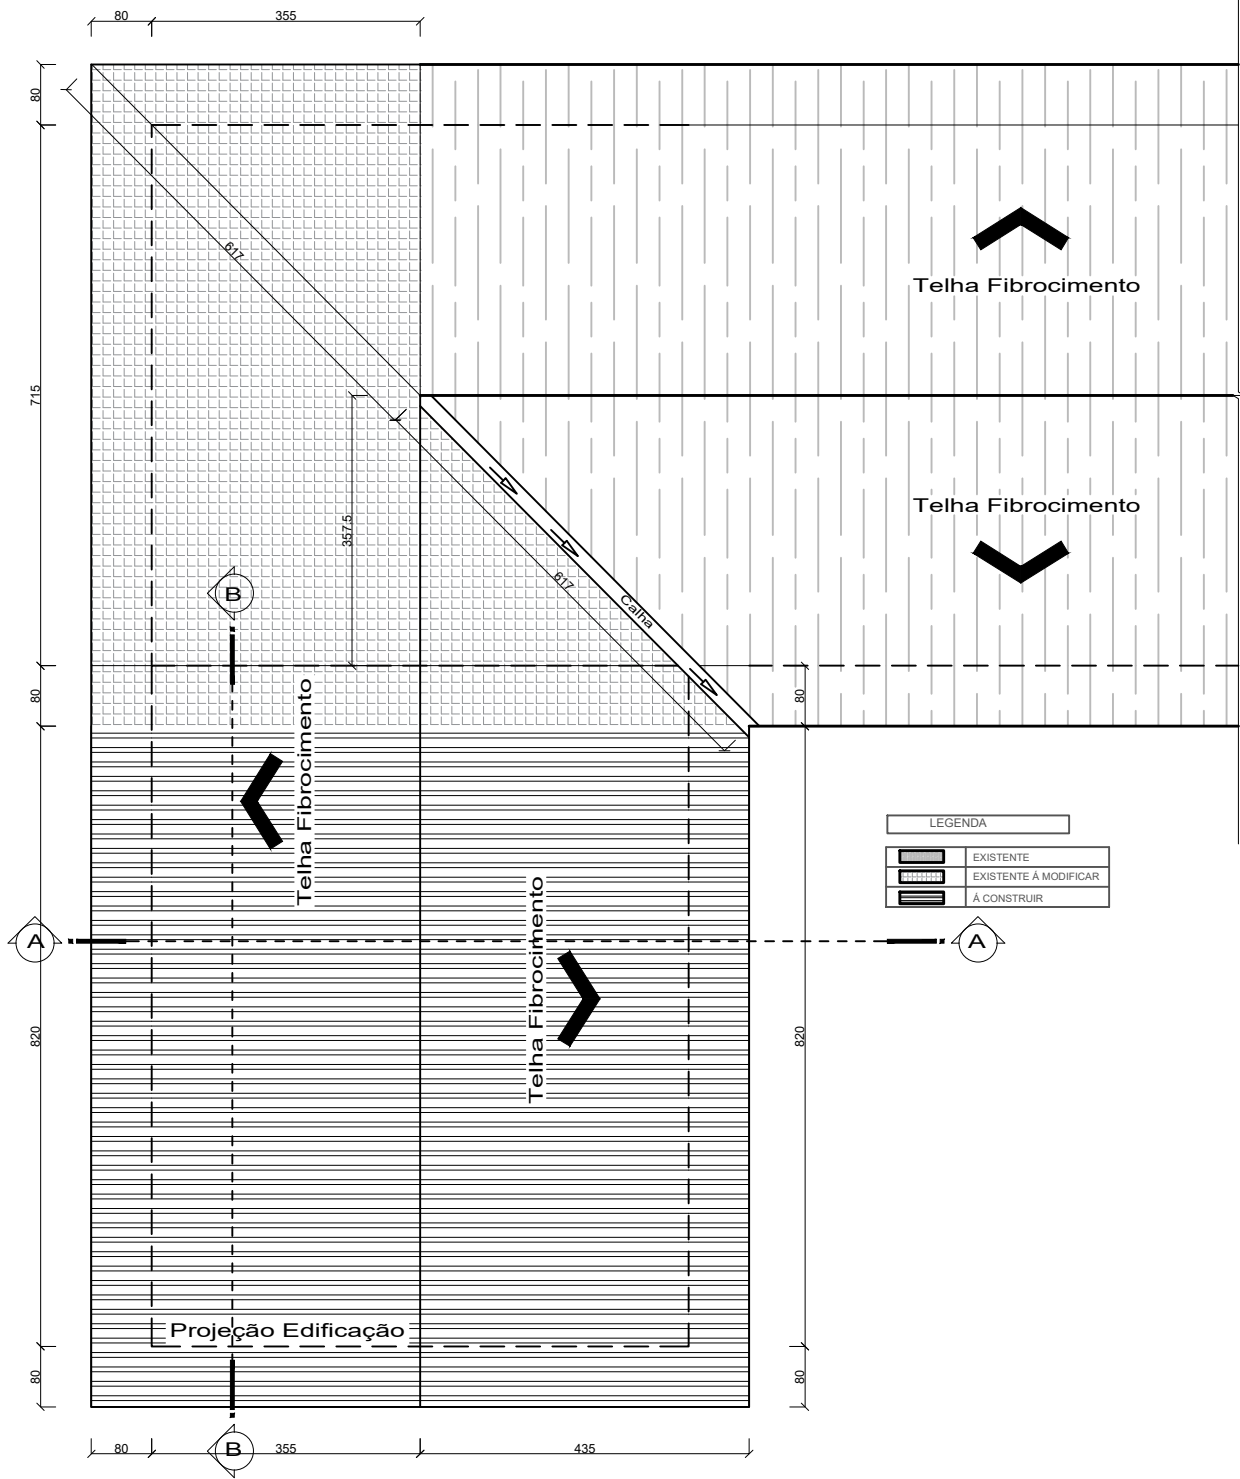

Planta de Cobertura
Escala: 1/75

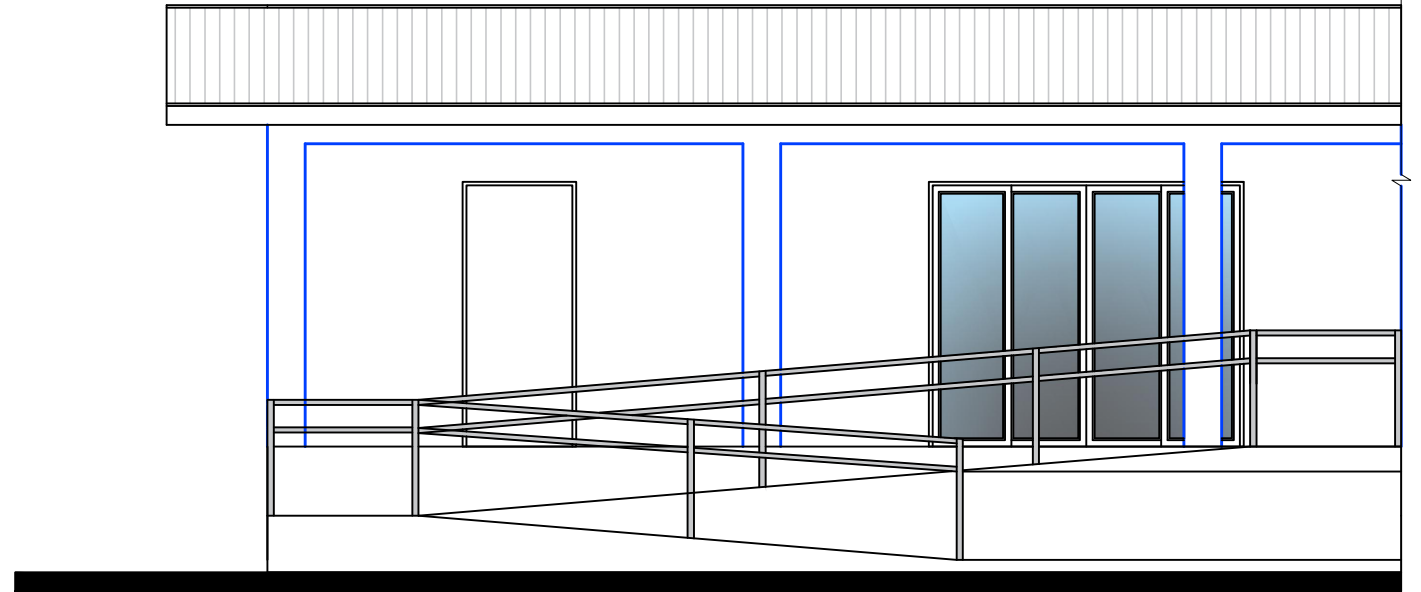

Fachada

PREFEITURA MUNICIPAL DE CACIQUE DOBLE			
AV. KAINGANG, 292 - FONE - (54)3552-1244 - CACIQUE DOBLE - E-mail: pmcaciqueadm@ouronetonline.com.br			
CONTEÚDO - COBERTURA E FACHADA			ESCALA - INDICADAS
ENDEREÇO OBRA - CAPELA CONSOLADORA - CACIQUE DOBLE - RS			ANEXO -
PROJETO - AMPLIAÇÃO DA ESCOLA MUNICIPAL DE ENSINO FUNDAMENTAL BELMIRO JOSÉ GRANZOTTO		ÁREA - 63,90m²	03-A
ENG. CARLA RAGNINI - CREA 137639-6		DATA - MAIO/2020	