




PLANTA PAVIMENTAÇÃO ASFÁLTICA EM CBUQ
ESCALA 1:1.000

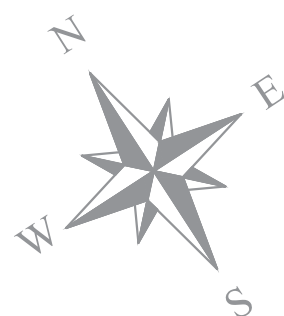

PLANTA PAVIMENTAÇÃO COTADA
ESCALA 1:1.000

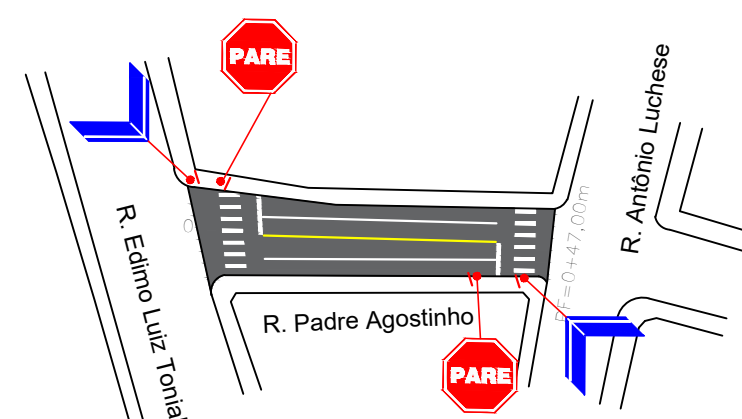

PLANTA SINALIZAÇÃO
ESCALA 1:1.000

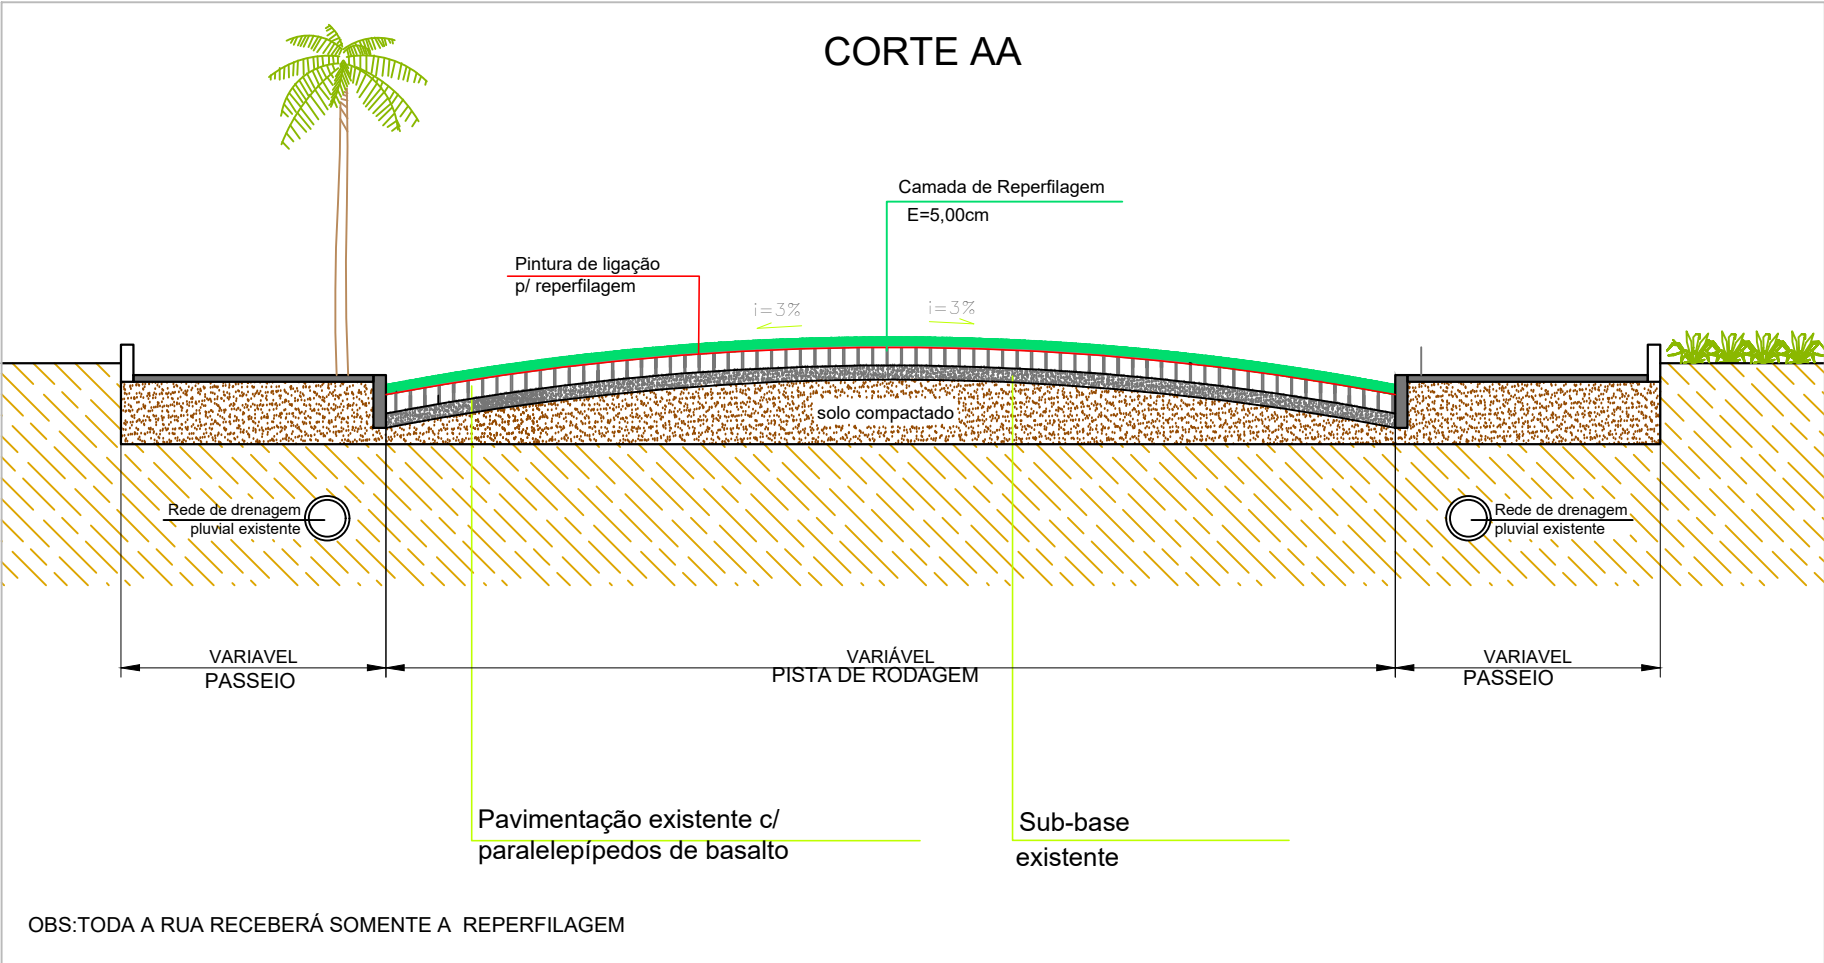

OBS:TODA A RUA RECEBERÁ SOMENTE A REPERFILAGEM

LEGENDA:



R-1 = 2 unidades
Parada obrigatória (lado=0,25m)



Placa Logradouro=2 unidades
0,20m x 0,45m

Área pintura linha de eixo (amarela) = 4,80m²
Área pintura linhas de bordo (branca) =9,60m²
Área pintura faixas de segurança (branca) =58,07m²



PAVIMENTAÇÃO ASFÁLTICA CBUQ (CONCRETO BETUMINOSO A QUENTE)

PROJETO: RUA PADRE AGOSTINHO PLANTA DE PAVIMENTAÇÃO E PLANTA DE SINALIZAÇÃO

RESPONSÁVEL TÉCNICO: Natan R Favaretto Vieira CREA RS236178 PROPRIETÁRIO: Município de Cacique Doble/RS

DATA: MARÇO/2024 ESCALA GRÁFICA: INDICADA PRANCHA: 3