



5x Longarinas Préfabricadas 0,25x0,70x15,050m

8 Ø 12.5 L=15,00,00m

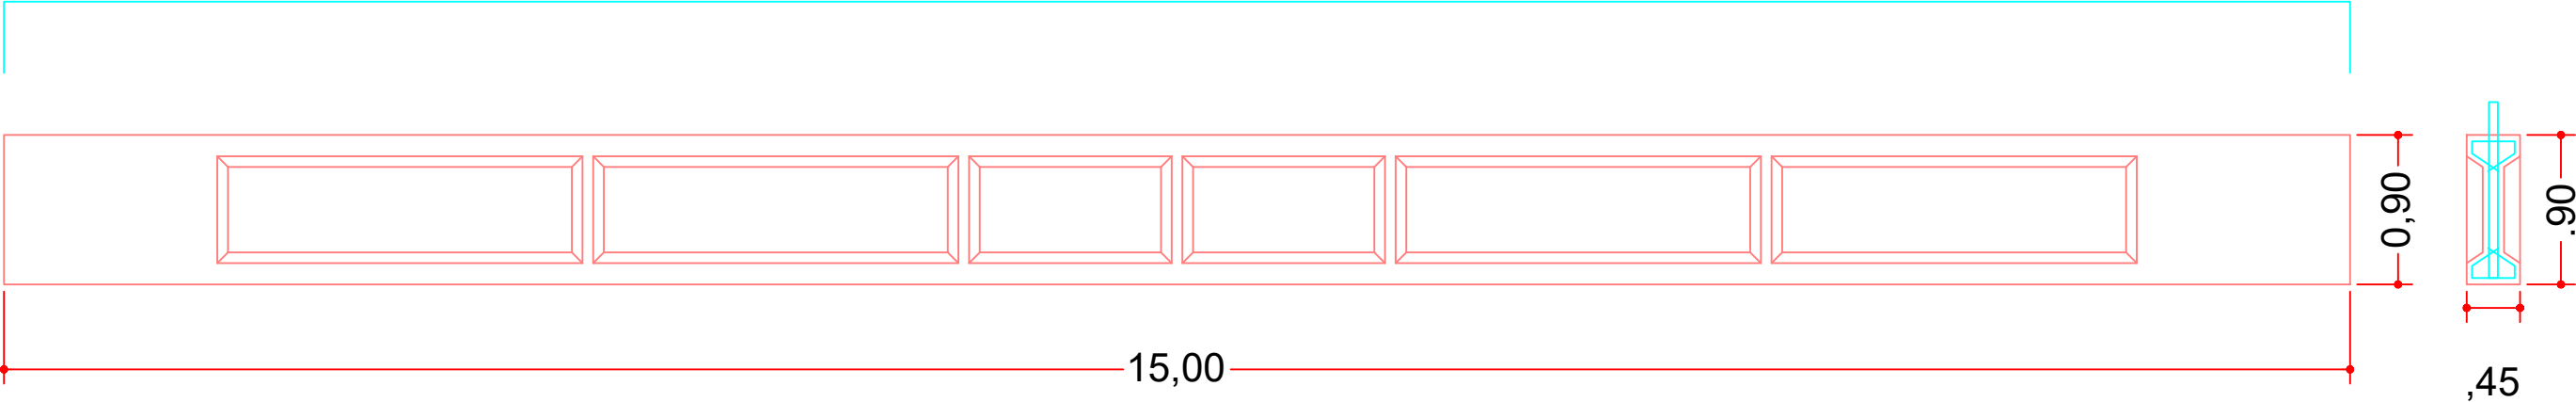

4 Ø 8.0 L=7,00m (Armadura de pele)

8 Ø 25.0 L=15,00m

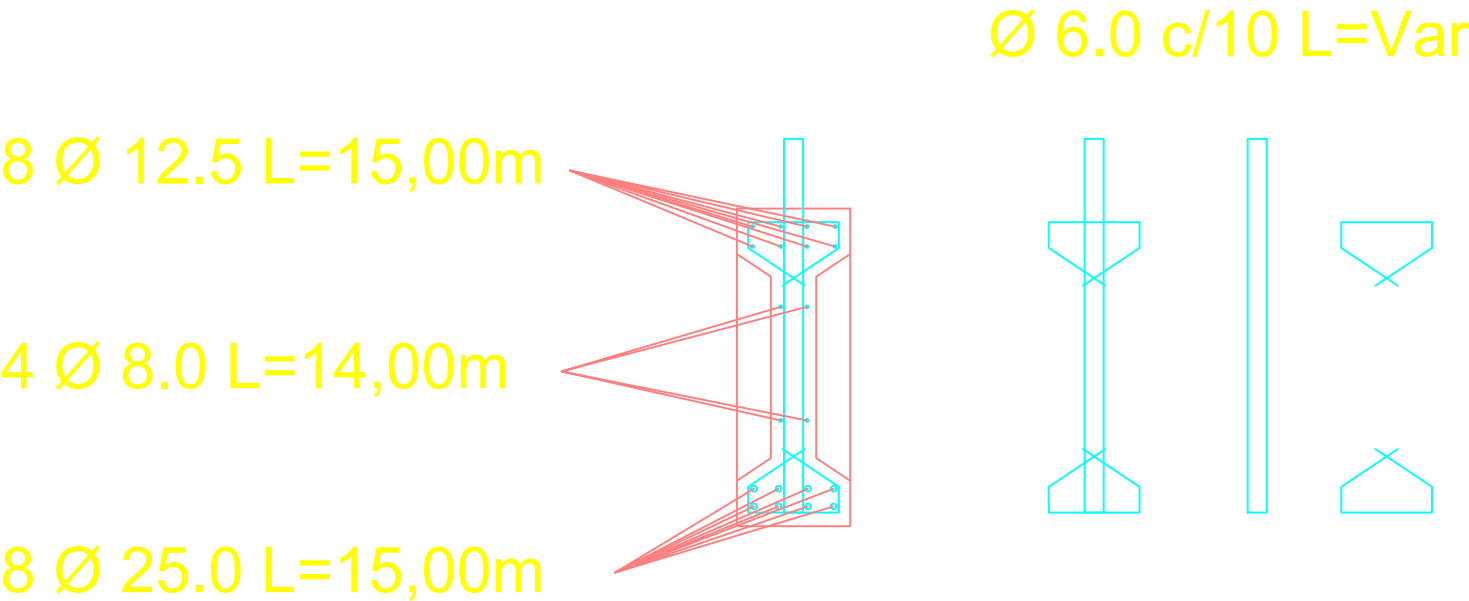

<div>Resp. Técnico:</div> <div>César Dobler Fink</div> <div>CPF: 912.266.510/20</div> <div>Engº Civil e Seg do Trabalho - CREA RS123162D</div> <div>CREA RS123162D</div>	<div>Proprietário:</div> <div>Município de Cacique Doble</div> <div>CNPJ: 87.613.600-0001-03</div>	<div>Obra:</div> <div>Publico</div> <div>Prancha:</div> <div>ESTRUTURAL</div> <div>LONGARINAS</div> <div>Endereço:</div> <div>Interior</div> <div>Município:</div> <div>Cacique Doble - RS</div> <div>Coordenadas:</div> <div>27°45'30.01"S e 51°42'11.08"O</div> <div>Mat. Terreno:</div> <div></div>
<div><div><div></div><div>C&C</div><div>Engenharia</div></div><div>Rua Felipe Werlang, nº 113</div><div>Nova Boa Vista - RS</div><div>CEP: 99580-000</div><div>Fone: (54) 99947-1499</div><div>cesardfink@msn.com</div></div>		<div>Escala:</div> <div>1:50</div> <div>Área:</div> <div>63,00 m²</div> <div>Data:</div> <div>Jun / 2024</div> <div><div>Prancha:</div><div>P</div><div>5/6</div></div>