


Parades ampliação

OBS: Considerando a possibilidade de ampliação que os terrenos oferecem, foi trabalhado o espaço mínimo. Porém alguns terrenos possuem dimensões maiores podendo fazer ampliações maiores.

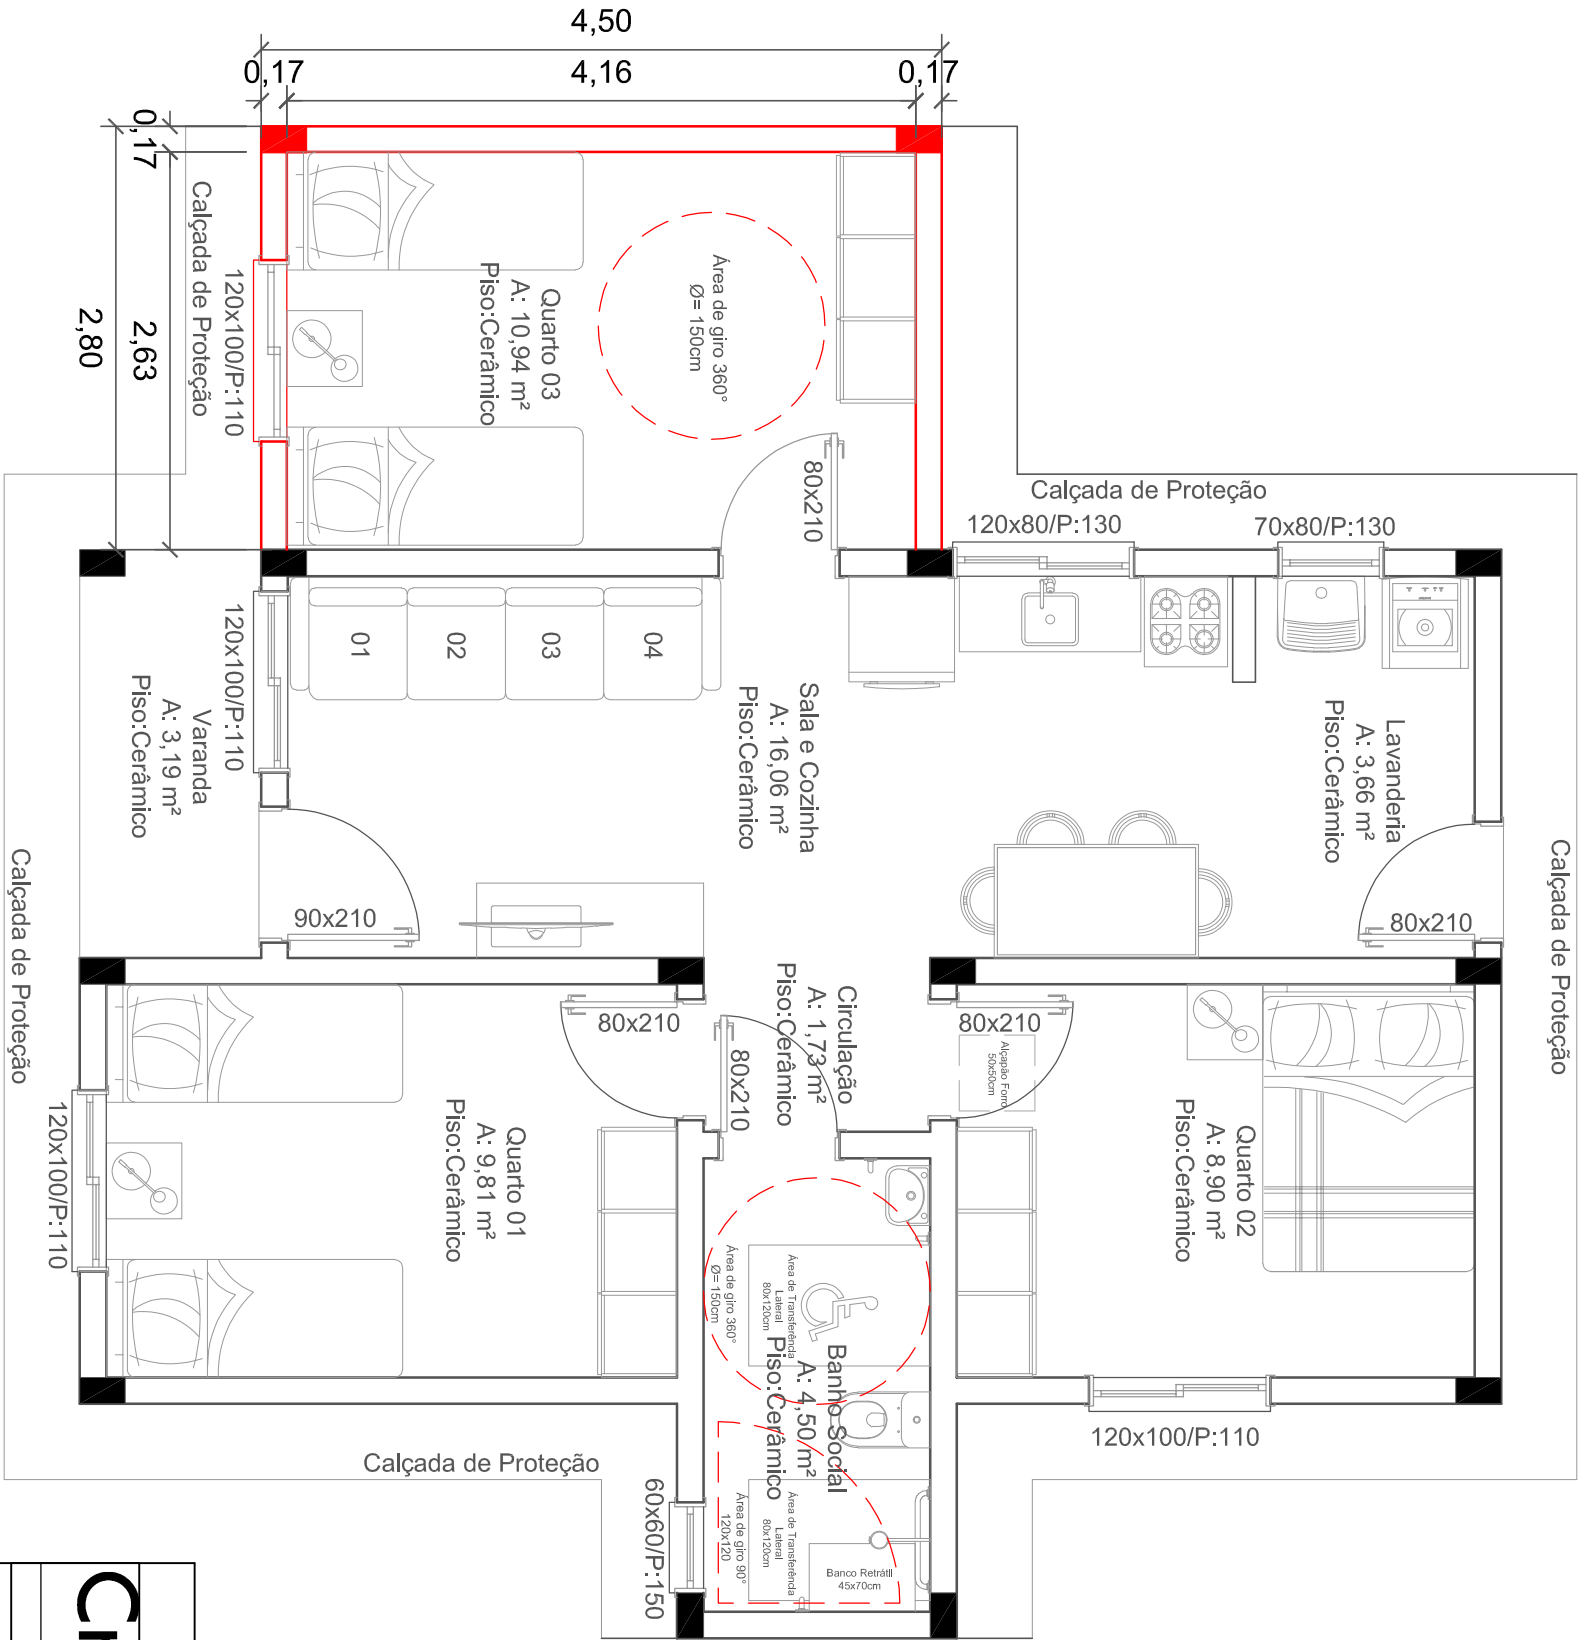

Proposta de Ampliação 01

Área de Ampliação: 10,94m²

Área Total: 66,92m²

Escala: 1/50

APROVADO EM:
De 17/10/2025
Prefeitura Municipal de
Cacique Doble
MILENA OLIVOTTO
ENGENHEIRA CIVIL
CREA RS 264456

CriArte Eng&Arq		Resp. Técnico:	Cliente:
Fone: (054) - 9 9921-5845			
Data : Outubro/2025	Resp. Técnico : Engenheiro Civil Vinicius Dutra Flores	CRENSC 118.742-1	
Escala : Indicada	Cliente: Município de Cacique Doble - RS		
Área Total: 55,98 m²	Obra: Projeto de Edificação Residencial Popular		
Prancha : 16	Local : Zona Urbana do Município		
	Conteúdo: Projeto Estrutural		