




Perfil: A - A'

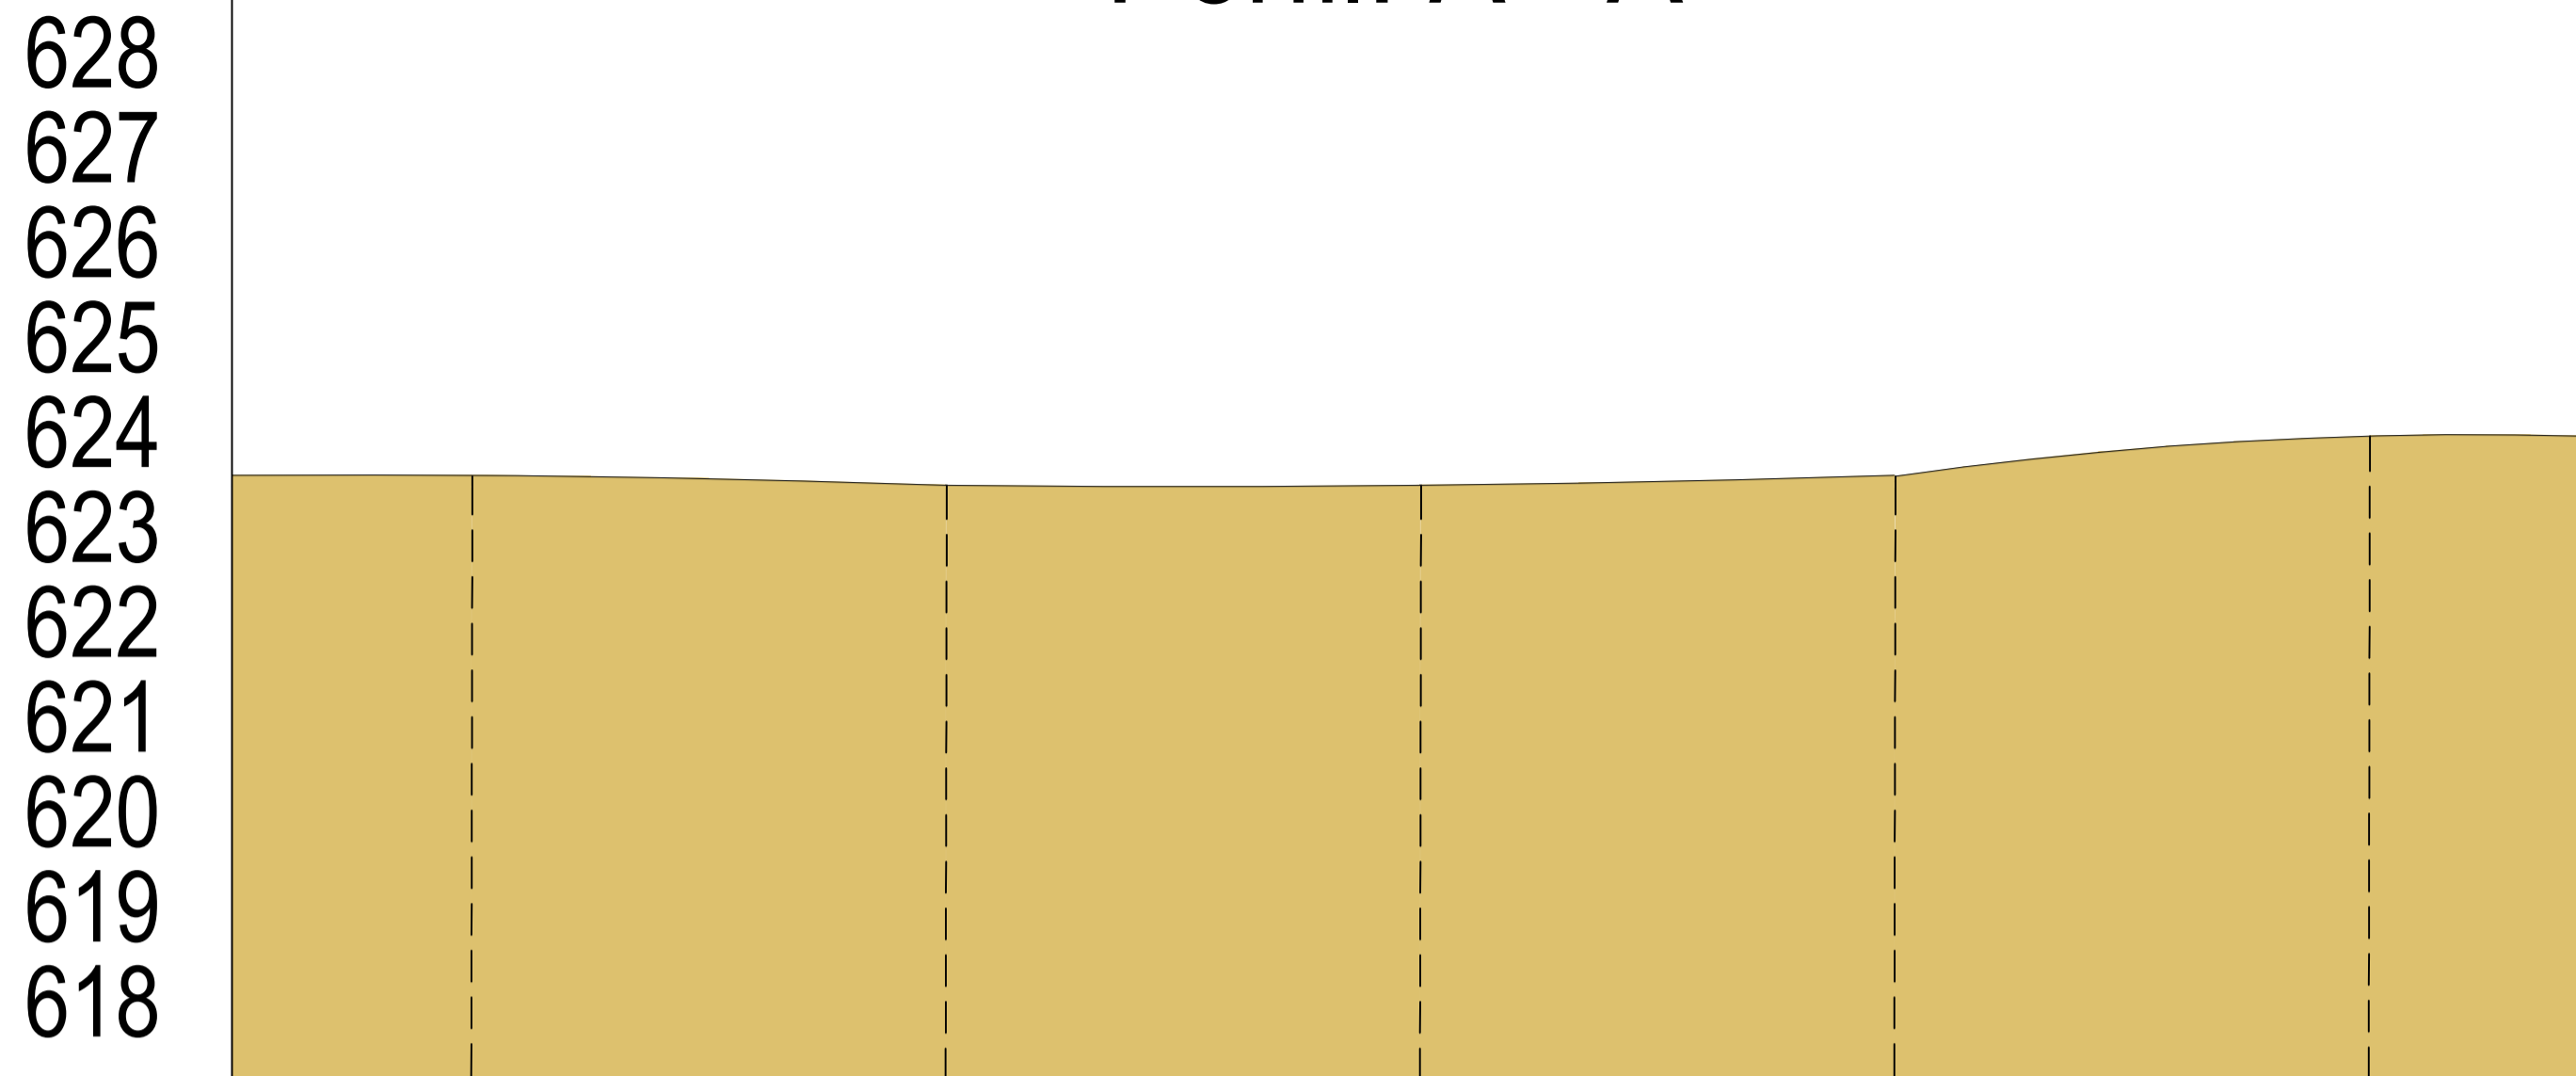

D = 50,00 m

ESTACAS	COTAS (m)
10,00m	TERRENO
E1	623,500
E2	623,500
E3	623,500
E4	623,500
E5	624,000

Cota de Escavação 620,50

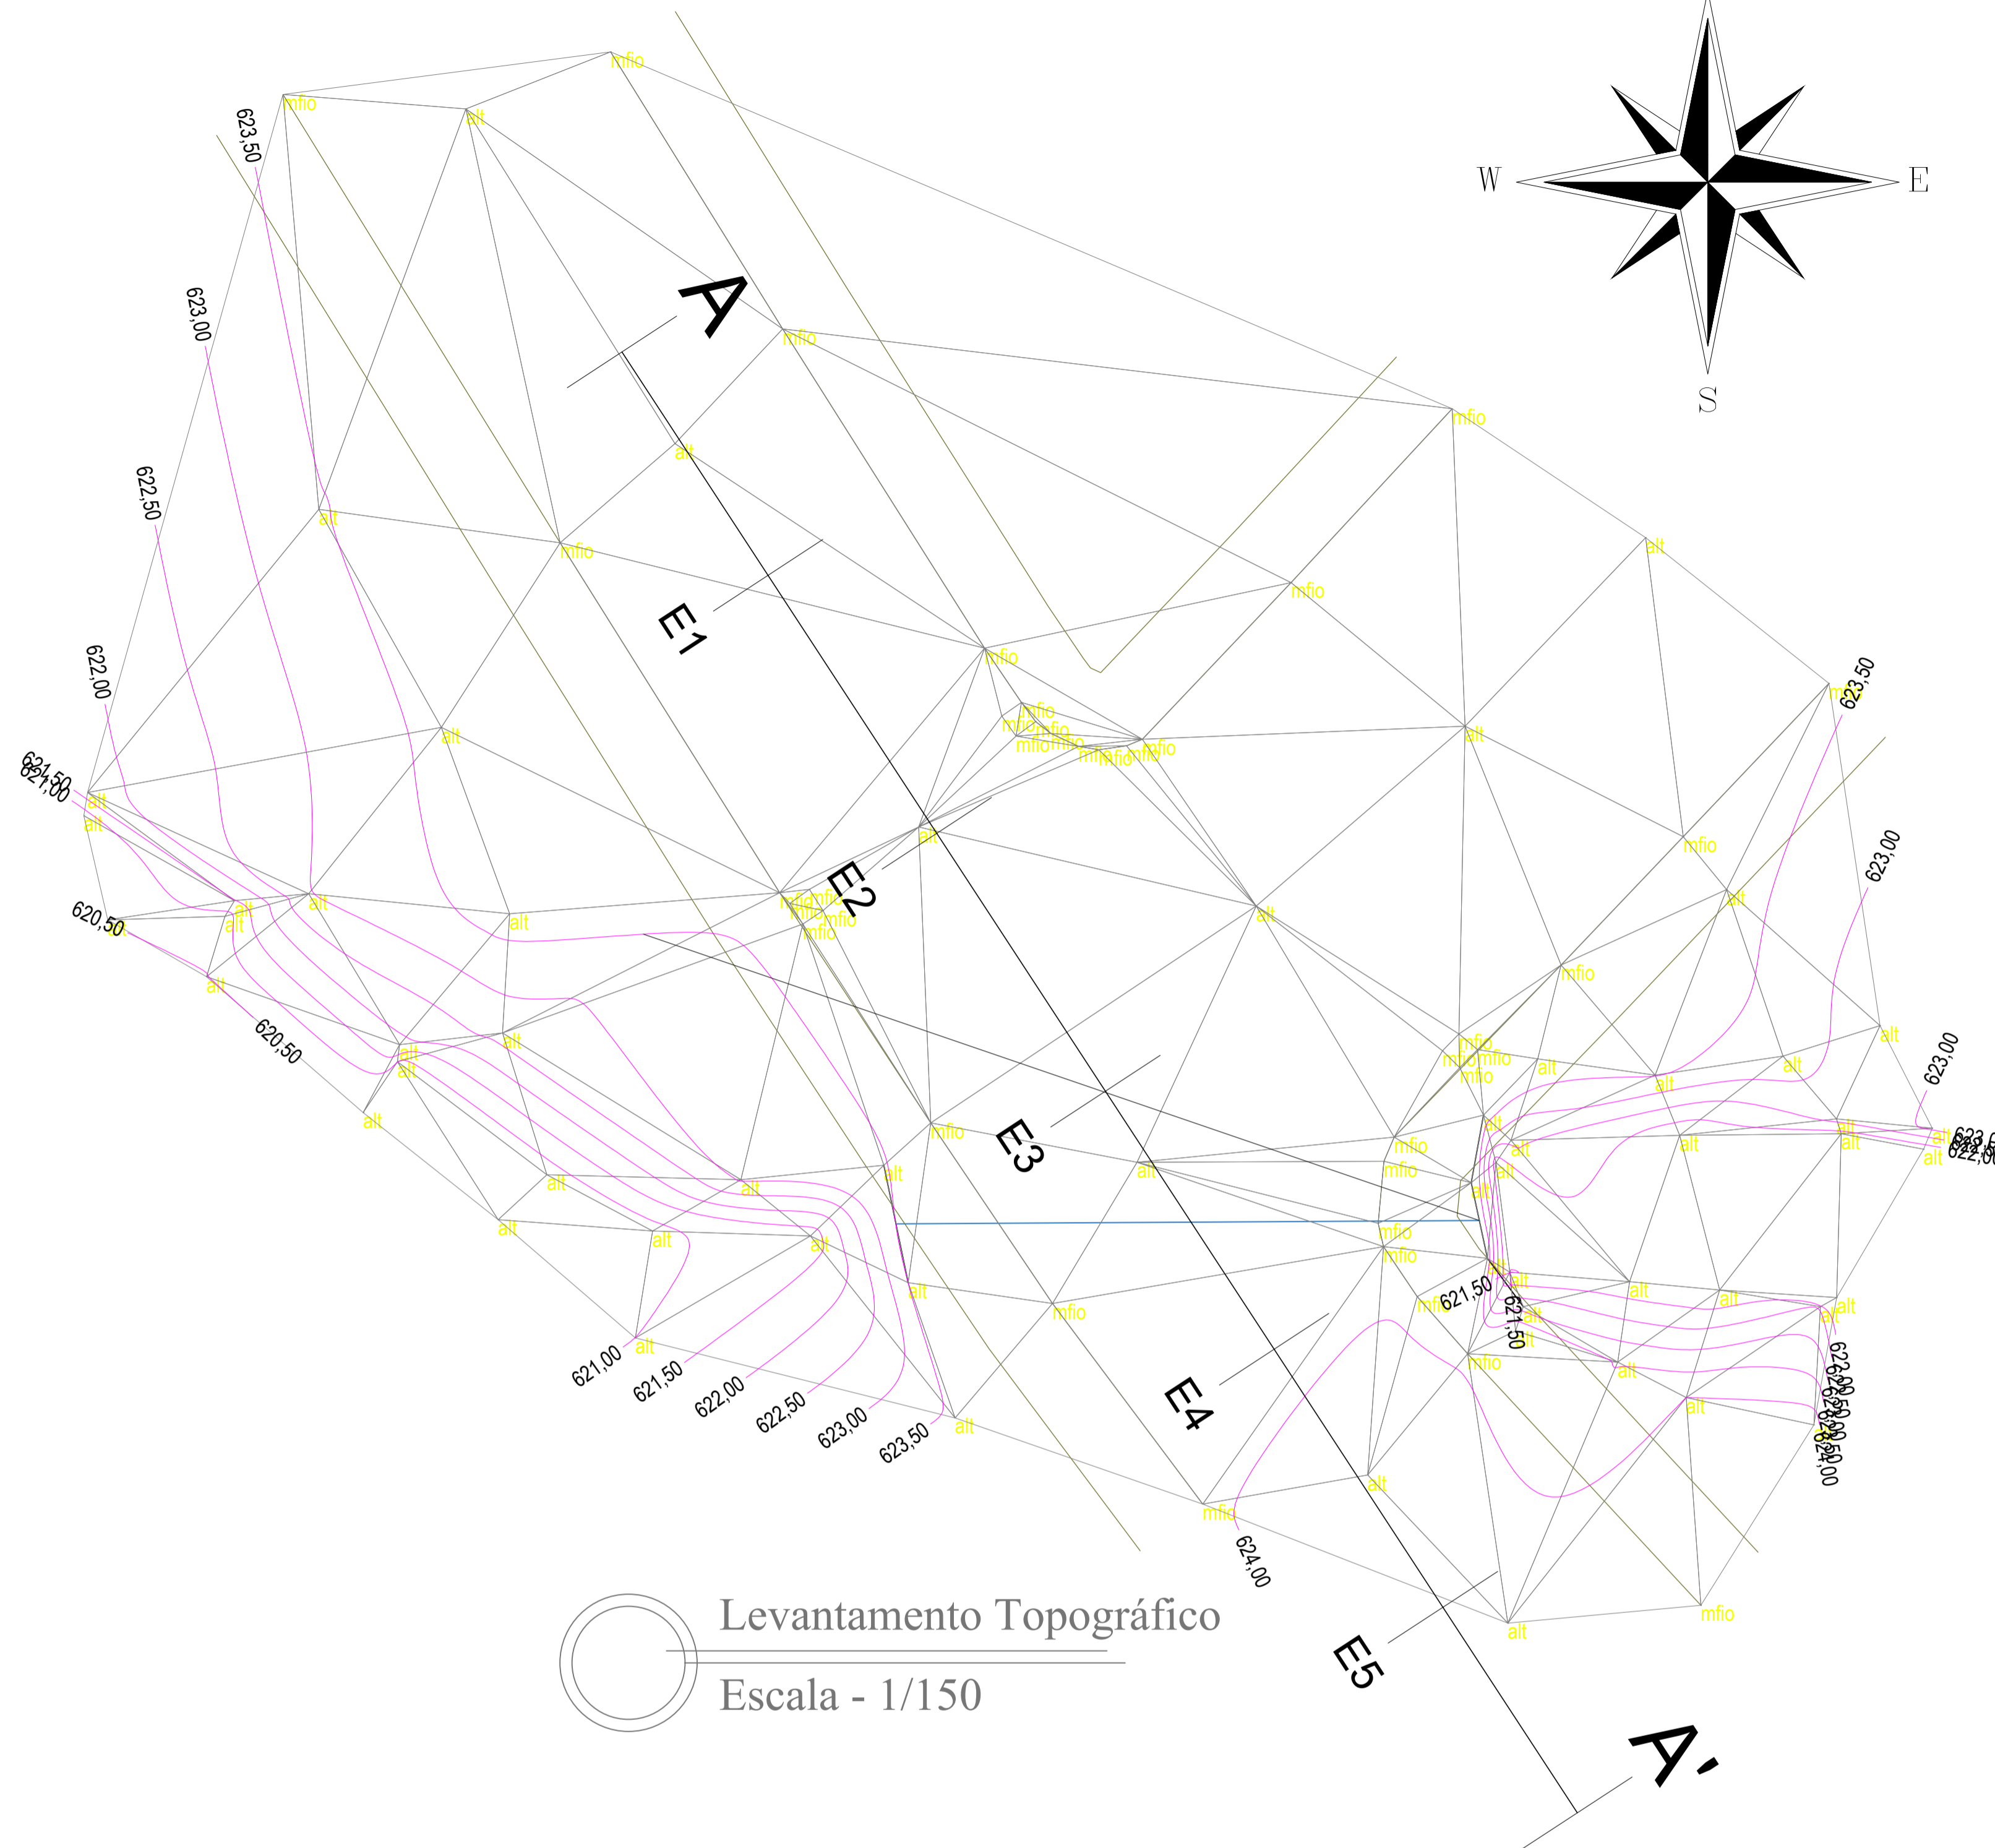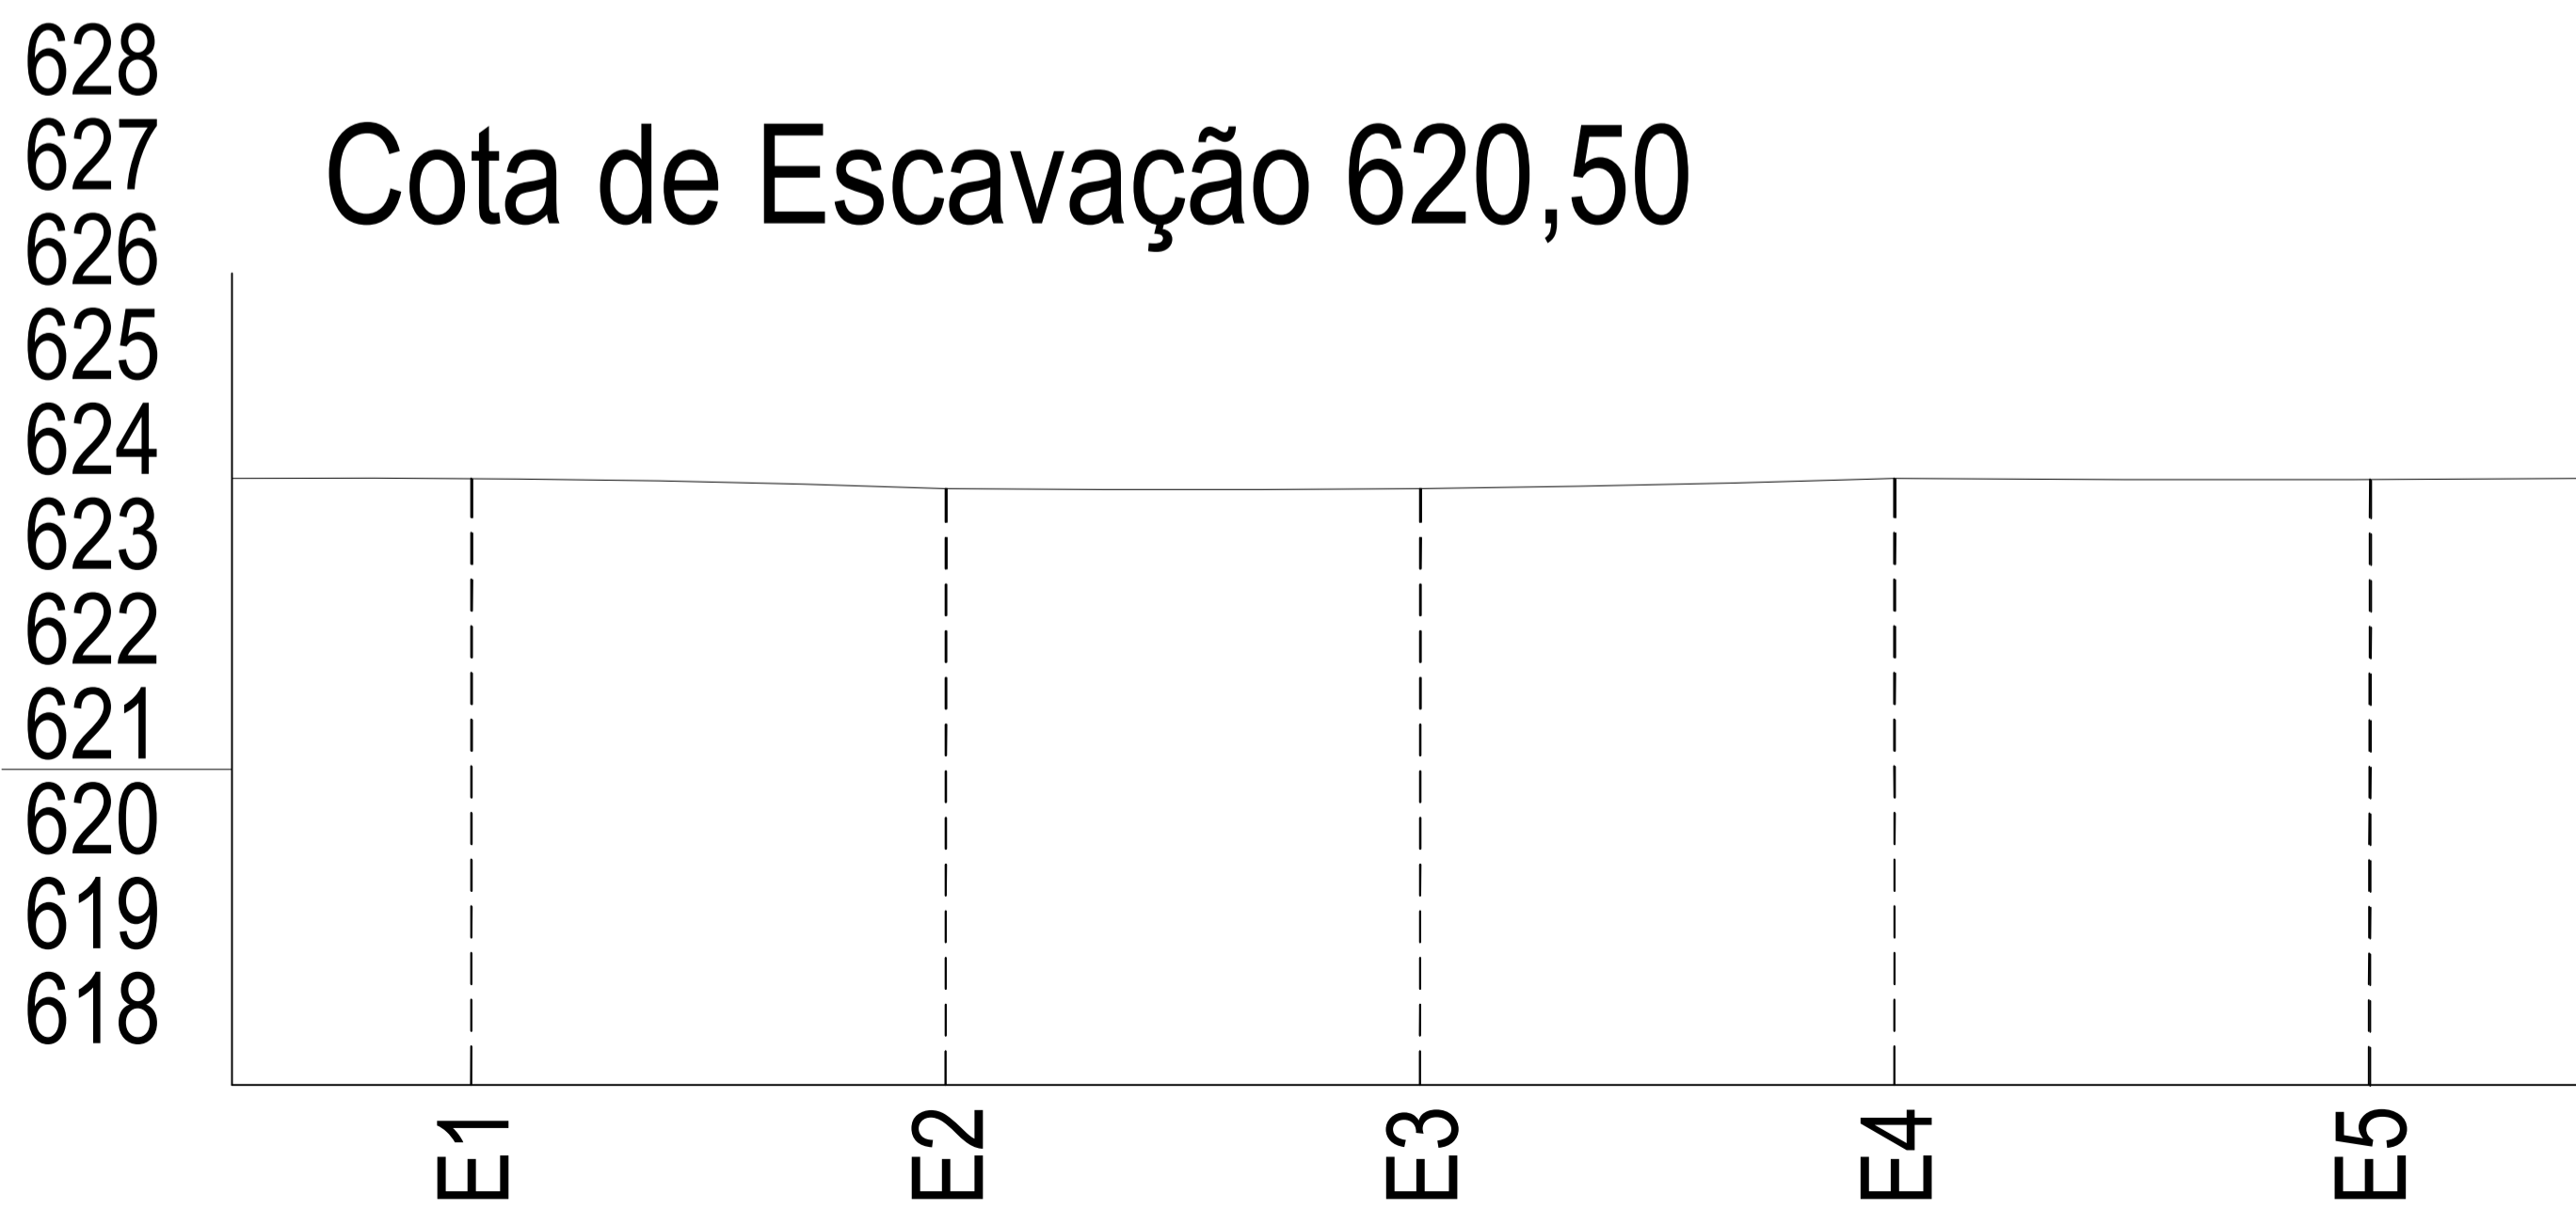

Seção da Escavação



Volume de Escavação = $25,48\text{m}^2 \times 30,00\text{m} = 764,40\text{m}^3$

Aterro = $13,20\text{m}^2 \times 30,00 = 396,00\text{m}^3$

APROVAÇÃO:

outbox ARGITETURA E ENGENHARIA (94) 99903-5785 outbox@outbox.com.br Rua do Comércio, 37 Centro - Ibiçá/RS

ANDRIELE PANISSON Arquiteta e Urbanista CAU 1186316-9

ALANA DOGENSKI Engenheira Civil CREA/RS 248165

PROJETO: PROJETO 02 - Galeria Avenida Silvío Dal Moro - 3,0mx3,0mx30,0m;

ENDEREÇO: Avenida Silvío Dal Moro - Cacicque Doble-RS - Lat. 27°46'5.46"S Long. 51°39'54.42"O

PROPRIETÁRIO(A): ÁREA: 90,0m²

PREFEITURA MUNICIPAL DE CACIQUE DOBLE
CPF: 07.613.600/0001-0

DATA: Out. 2025

RESPONSÁVEIS TÉCNICOS: DESENHO: Alana

DESCRIÇÃO:

Arq e Urb. Andrielle Panisson CAU 1186316-9 Eng. Civil Alana Dogenski CREA/RS 248165

ESCALA: INDICADA PRANCHA INDICADA

09-10

* É PROIBIDO QUALQUER TIPO DE CÓPIA OU REPRODUÇÃO DESTA PRANCHA. DIREITOS AUTORAIS RESERVADOS CONFORME ART. 184 DO CÓDIGO PENAL, LEI 5008 DO CÓDIGO CIVIL E RES. DO CONFEA 200/77.