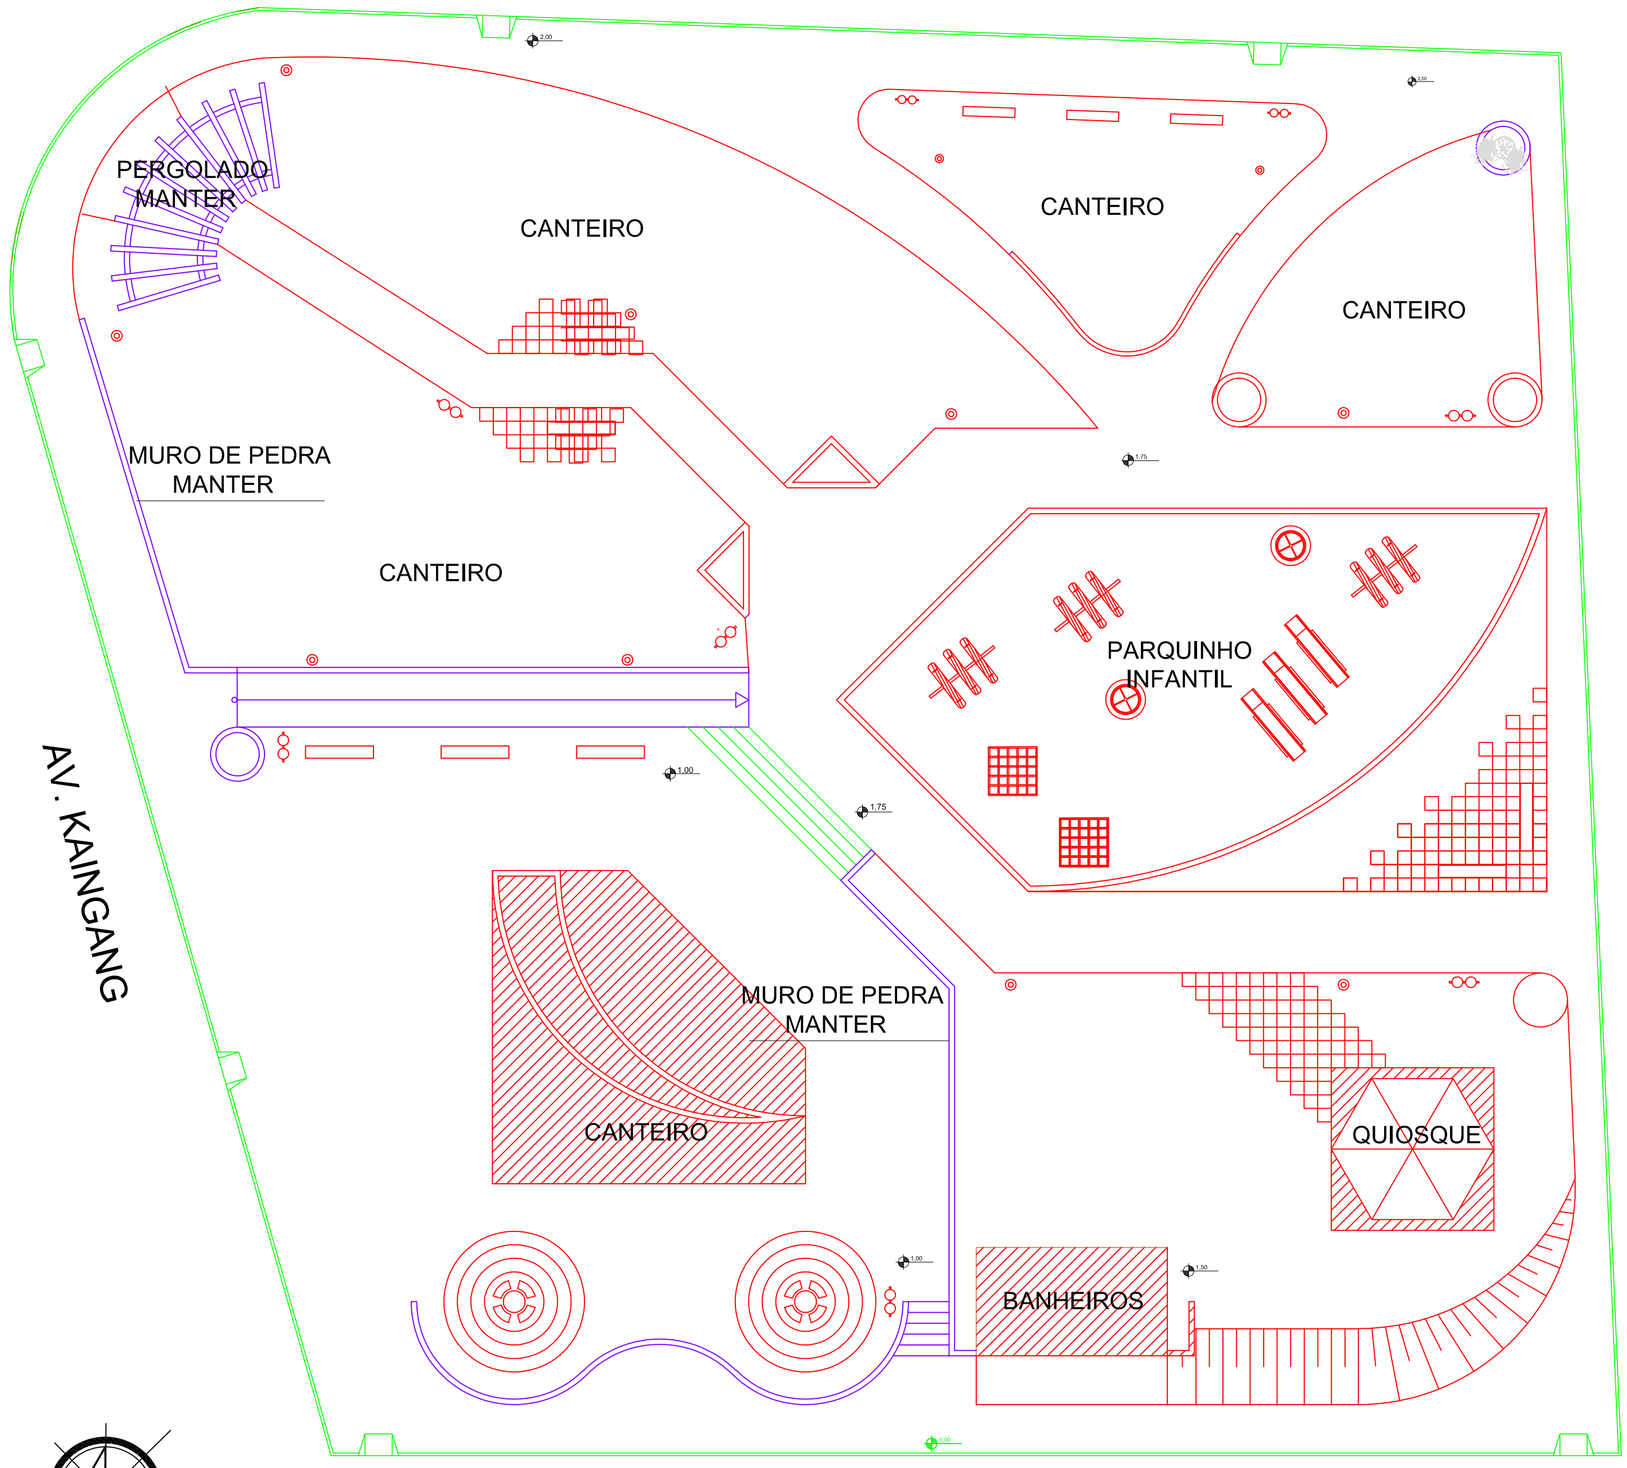


DEMOLIR/MANTER
SEM ESCALA

LEGENDA:

- DEMOLIR / REMOVER
- REMODELAR
- MANTER
- POSTE DE ILUMINAÇÃO E FIAÇÃO SUBTERRANEA, REMOVER
- LIXEIRAS, REMOVER

OBSERVAÇÕES – DEMOLIÇÕES E RETIRADAS

- TODA A PAVIMENTAÇÃO EXISTENTE EM PISO INTERTRAVADO DEVERÁ SER INTEGRALMENTE REMOVIDA, CONFORME INDICADO EM PLANTA.
- TODA A COBERTURA VEGETAL EM GRAMA EXISTENTE DEVERÁ SER INTEGRALMENTE REMOVIDA.
- TODOS OS EQUIPAMENTOS E ELEMENTOS QUE COMPÕEM O PARQUE INFANTIL EXISTENTE DEVERÃO SER INTEGRALMENTE REMOVIDOS.
- AS ESPÉCIES VEGETAIS (ÁRVORES, ARBUSTOS E DEMAIS VEGETAÇÕES) DESTINADAS À REMOÇÃO SERÃO DEFINIDAS E IDENTIFICADAS PELA PREFEITURA MUNICIPAL DURANTE A EXECUÇÃO DOS SERVIÇOS.
- TODA A MOVIMENTAÇÃO DE TERRA, INCLUINDO CORTES, ATERROS, ESCAVAÇÕES, REATERROS E REGULARIZAÇÃO DO TERRENO, SERÁ DE INTEIRA RESPONSABILIDADE DA PREFEITURA MUNICIPAL.
- A REMOÇÃO, O TRANSPORTE, A DESTINAÇÃO E A DISPOSIÇÃO FINAL DE TODOS OS RESÍDUOS PROVENIENTES DAS DEMOLIÇÕES E RETIRADAS SERÃO DE INTEIRA RESPONSABILIDADE DA PREFEITURA MUNICIPAL, DEVENDO ATENDER À LEGISLAÇÃO AMBIENTAL VIGENTE.

gov.br Documento assinado digitalmente
ADRIELI SILVESTRO
Data: 07/08/2026 17:18:40-0300
Verifique em https://validar.iti.gov.br

ARQUITETA E URBANISTA: ADRIELI SILVESTRO
CAU RS: A 131293-6

MARCIO CAPRINI:00651208092
Assinado de forma digital por MARCIO CAPRINI:00651208092
Dados: 2026.08.10 08:45:16 -03'00'

ADRIELI SILVESTRO ARQUITETURA | INTERIORES | URBANISMO

PREFEITURA MUNICIPAL DE CACIQUE DOBLE

CPF/CNPJ: 92.830.777/0001-00 | FONE:(54)3552-1266

ENDEREÇO DA OBRA: AVENIDA KAINGANG, CENTRO | DATA: JULHO / 2026 | PRANCHA: 02

PROJETO URBANO, PRAÇA DA MATRIZ

CONTEÚDO: IMPLANTAÇÃO, DEMOLIR / MANTER | ESCALA: INDICADA | ÁREA: 2.805,10 M²