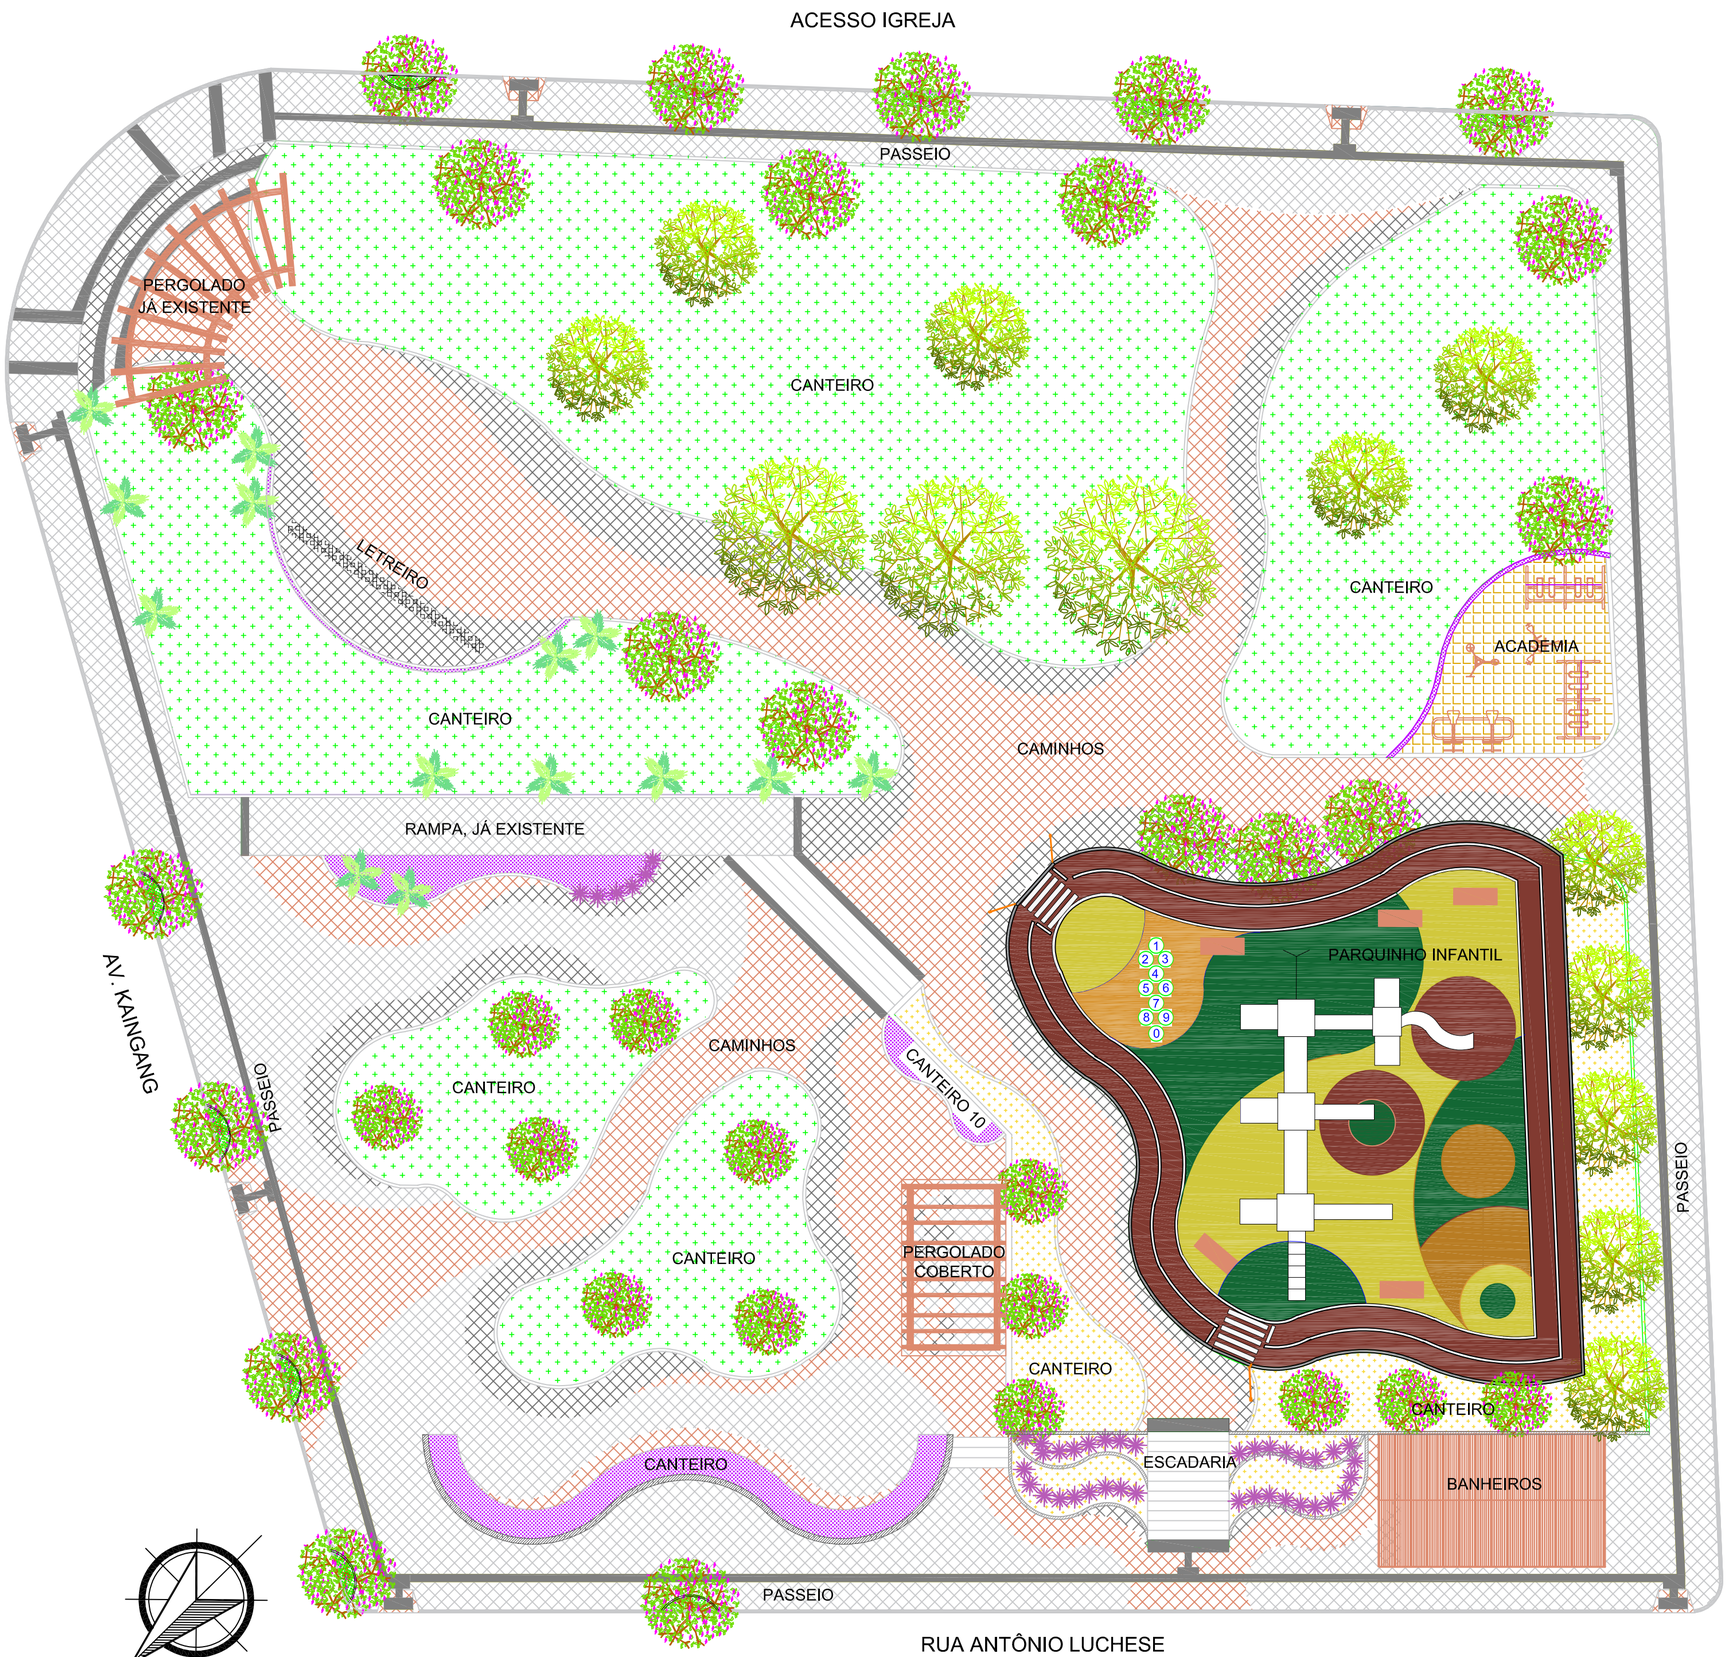


IMPLANTAÇÃO, PAGINAÇÃO
ESC: 1/150

LEGENDA: PAGINAÇÃO DE PISOS E PAISAGISMO

- MEIO FIO NORMAL, 100cm COMPRIMENTO 30cm ALTURA, 12cm BASE INFERIOR 9cm BASE SUPERIOR
- PISO INTERTRAVADO LOSANGO DIMENSÕES: 35x20x5cm COR NATURAL
- PISO INTERTRAVADO LOSANGO DIMENSÕES: 35x20x5 cm COR CANELA
- PISO INTERTRAVADO LOSANGO DIMENSÕES: 35x20x5 cm COR GRAFITE
- PISO DRENANTE LAJOTA DIMENSÕES: 30x30x5 cm COR CANELA
- GUIA MODULAR 15cm DE ALTURA, 28cm DE LARGURA 10cm DE PROFUNDIDADE BORDAS ABAULADAS
- MURO DE PEDRA BASALTO
- PERGOLADO DE CONCRETO
- PISO TÁTIL, ALERTA E CONTÍNUO
- LETREIRO CIDADE
- BANHEIROS
- ÁRVORES JÁ EXISTENTES, REALOCADAS
- PALMEIRA FÊNIX, JÁ EXISTENTES. REALOCADAS

gov.br
Documento assinado digitalmente
ADRIELI SILVESTRO
Data: 07/08/2026 17:18:40-0300
Verifique em https://validar.iti.gov.br

ARQUITETA E URBANISTA: ADRIELI SILVESTRO
CAU RS: A 131293-6

MARCIO CAPRINI:00651208092
Assinado de forma digital por MARCIO CAPRINI:00651208092
Dados: 2026.08.10 08:29:49 -03'00'

ADRIELI SILVESTRO ARQUITETURA | INTERIORES | URBANISMO

PREFEITURA MUNICIPAL DE CACIQUE DOBLE

CPF/CNPJ: 92.830.777/0001-00	FONE:(54)3552-1266
ENDEREÇO DA OBRA: AVENIDA KAINGANG, CENTRO	DATA: JULHO / 2026
PROJETO URBANO, PRAÇA DA MATRIZ	
CONTEÚDO: IMPLANTAÇÃO, PAGINAÇÃO	ESCALA: INDICADA / ÁREA: 2.805,10 M²

PRANCHA: 03