
# ACESSO IGREJA

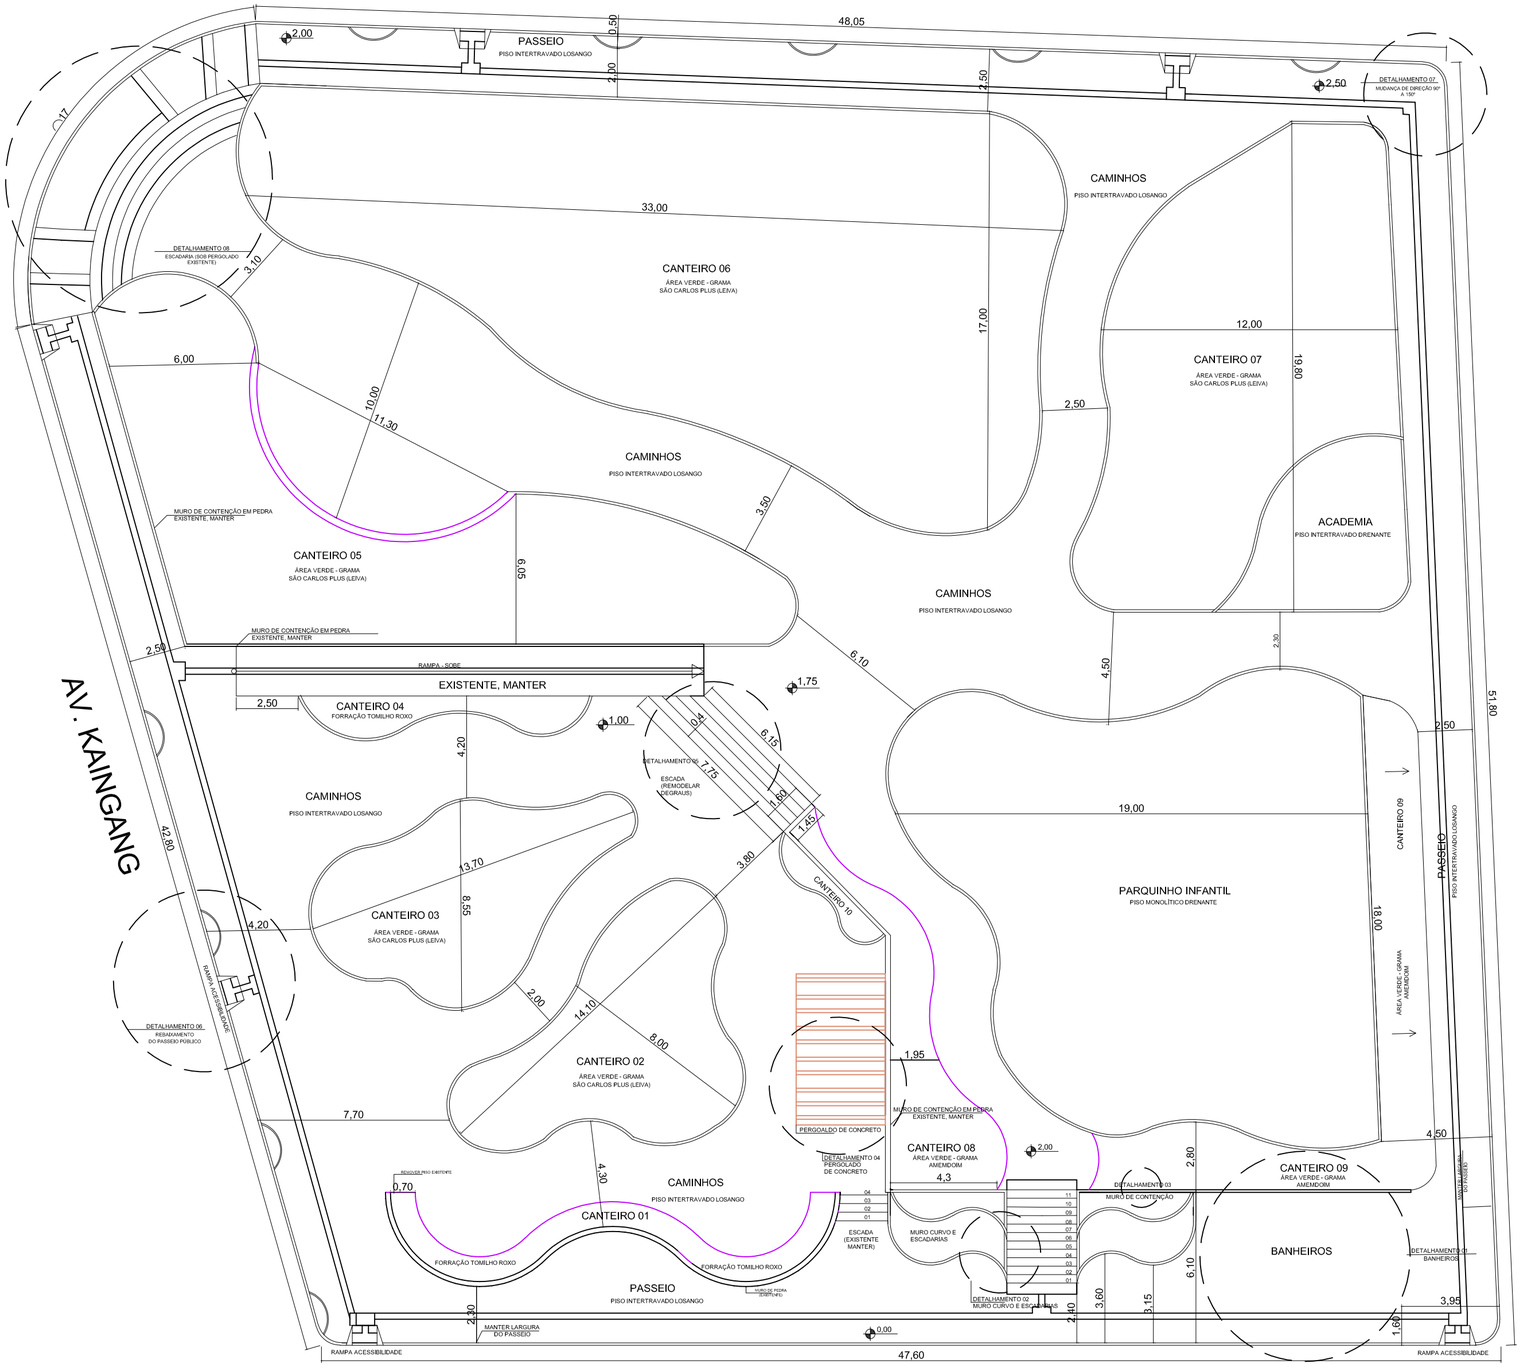



# DETALHAMENTO 06 E 07 ESC: 1/50

DETALHAMENTO 06: REBAIXAMENTO DO PASSEIO PÚBLICO; RAMPA DE ACESSIBILIDADE

OBSERVAÇÕES:


-CONFORME NBR 9050/2020 E NBR 15637/2024
-FAIXA DE CIRCULAÇÃO LIVRE ≥ 1,20m

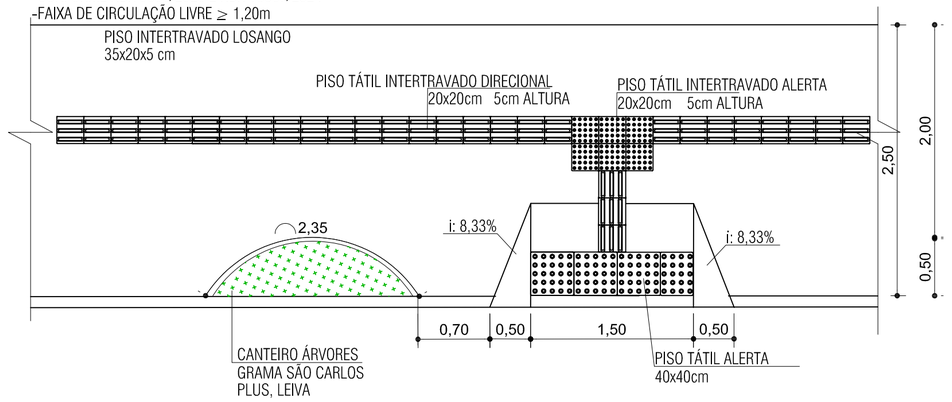



DETALHAMENTO 07: MUDANÇA DE DIREÇÃO 90º

OBSERVAÇÕES:

-CONFORME NBR 9050/2020 E NBR 15637/2024
-FAIXA DE CIRCULAÇÃO LIVRE ≥ 1,20m

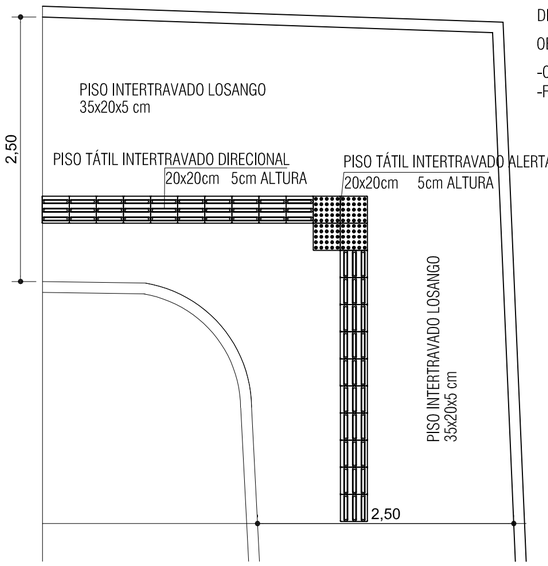

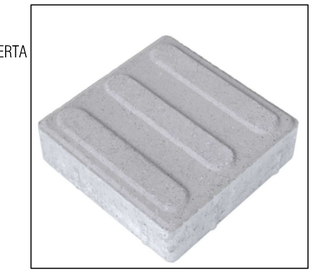

PISO INTERTRAVADO, BLOCO PODOTÁTIL ALERTA E DIRECIONAL
COR NATURAL, QUADRADO 20 X 20 cm, ESPESSURA 6cm

# OBSERVAÇÕES – PISO TÁTIL INTERTRAVADO

O PISO TÁTIL DEVERÁ SER EXECUTADO COM BLOCOS PODOTÁTEIS INTERTRAVADOS, SENDO EMPREGADOS BLOCOS DIRECIONAIS E DE ALERTA, CONFORME A SINALIZAÇÃO EM PROJETO, NA COR CONCRETO NATURAL. AS PEÇAS DEVERÃO POSSUIR DIMENSÕES DE 20 × 20 CM E ESPESSURA DE 6 CM,

IMPLANTAÇÃO, COTAS GERAIS
ESC: 1/175

gov.br
Documento assinado digitalmente
ADRIELI SILVESTRO
Data: 07/08/2026 17:18:40-0300
Verifique em https://validar.iti.gov.br

ARQUITETA E URBANISTA: ADRIELI SILVESTRO
CAU RS: A 131293-6

MARCIO CAPRINI:00651208092
Assinado de forma digital por MARCIO CAPRINI:00651208092
Dados: 2026.08.10 08:45:45 -03'00'

ADRIELI SILVESTRO | ARQUITETURA | INTERIORES | URBANISMO

PREFEITURA MUNICIPAL DE CACIQUE DOBLE

| CPF/CNPJ: 92.830.777/0001-00 | FONE:(54)3552-1266 | |
|---|---|---|
| ENDEREÇO DA OBRA: AVENIDA KAINGANG, CENTRO | DATA: JULHO / 2026 | PRANCHA: 04 |
| PROJETO URBANO, PRAÇA DA MATRIZ | | |
| CONTEÚDO: IMPLANTAÇÃO/COTAS GERAIS/DETALHAMENTO | ESCALA: INDICADA | ÁREA: 2.805,10 M² |