



IMPLANTAÇÃO, IDENTIFICAÇÃO DE CANTEIRO
ESC: 1/350


ÁREAS DETALHADAS NESSA PRANCHA

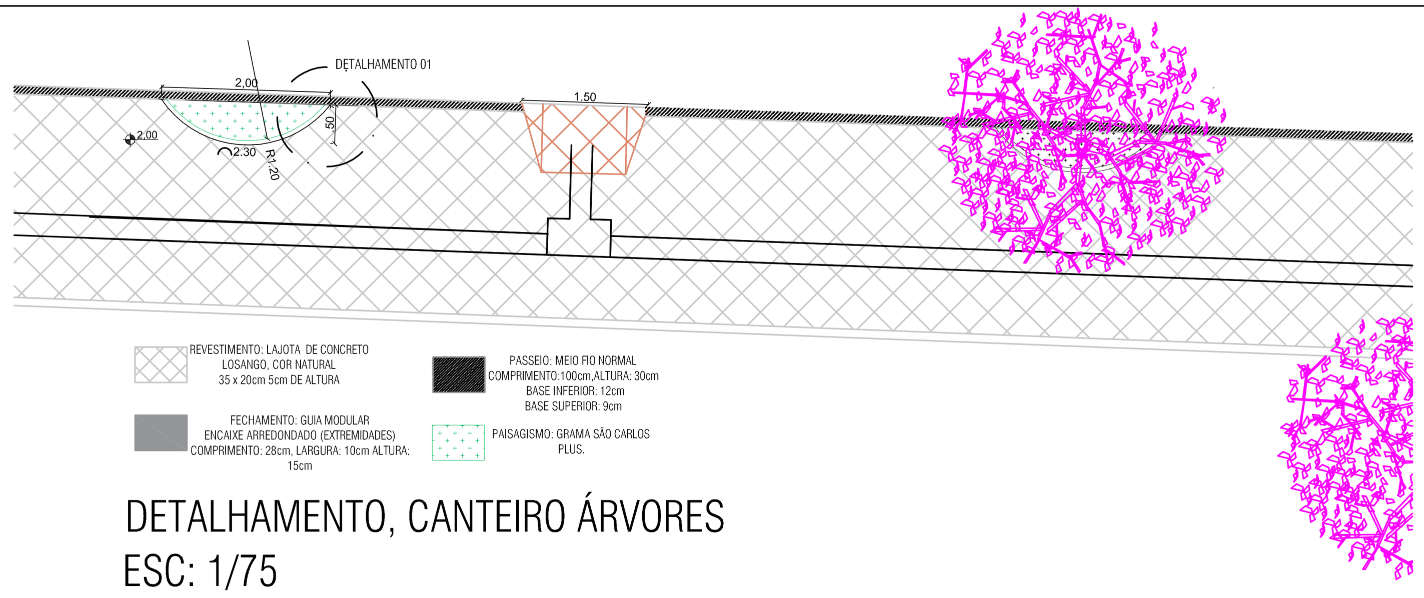


DETALHAMENTO, CANTEIRO ÁRVORES
ESC: 1/75

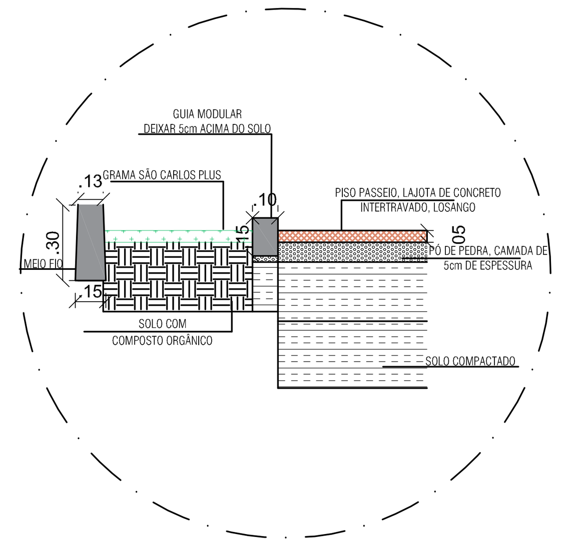

DETALHAMENTO 01, CANTEIRO ÁRVORES
ESC: 1/25

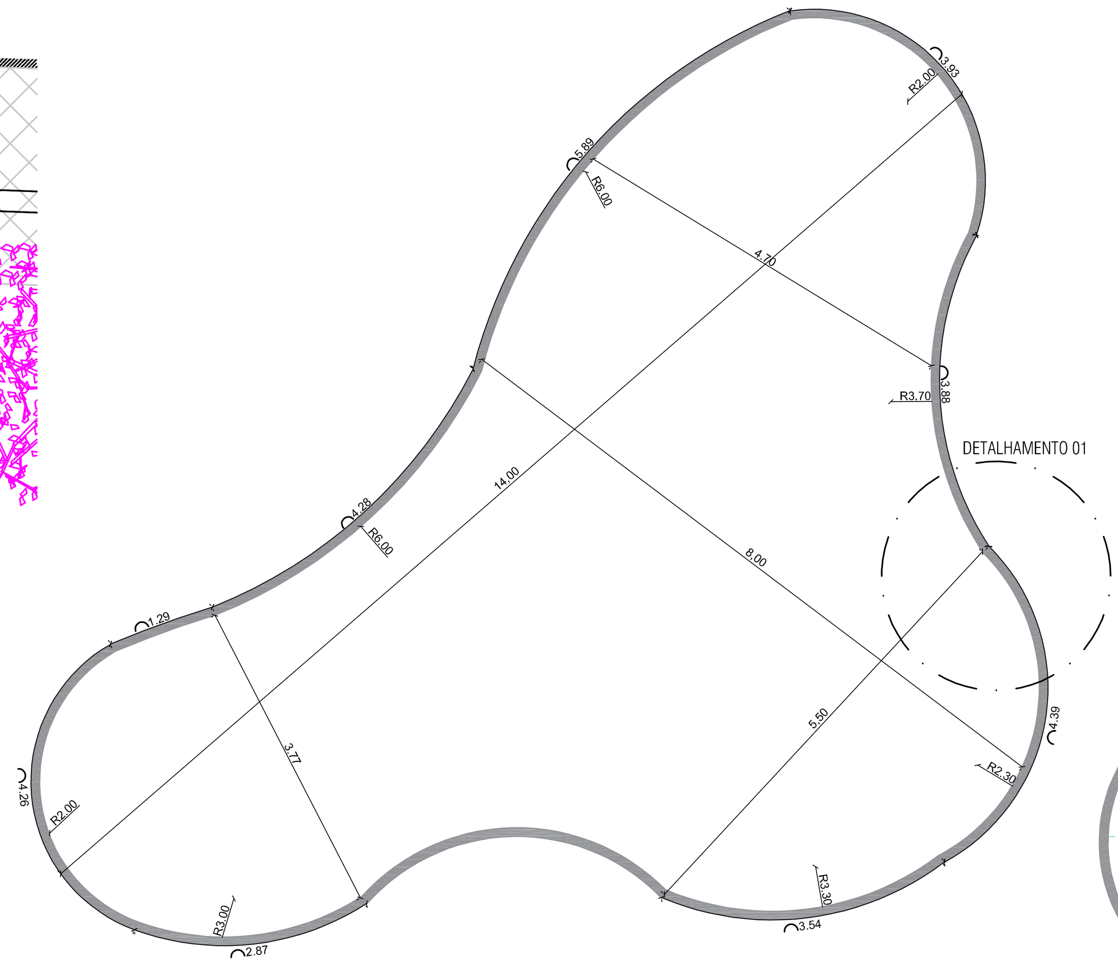

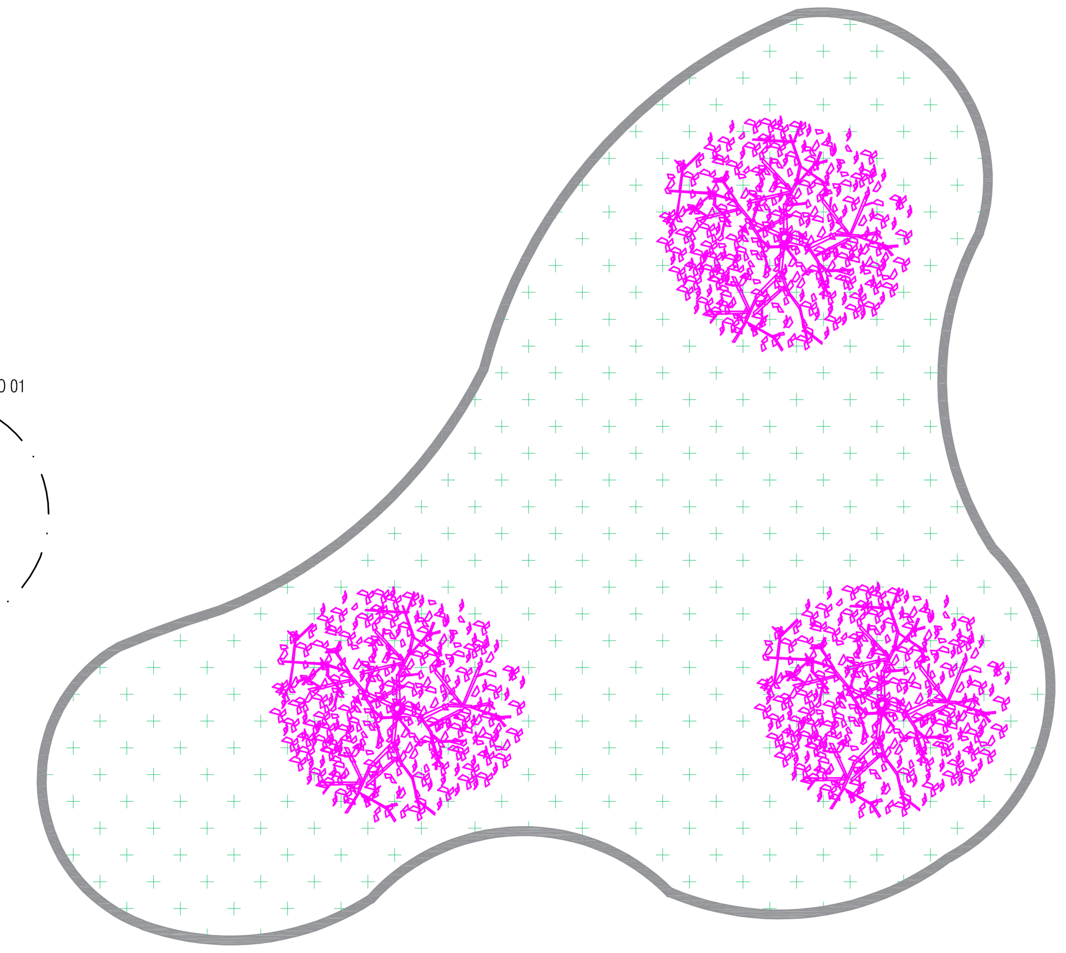


REVESTIMENTO: LAJOTA DE CONCRETO LOSANGO, COR NATURAL 35 x 20cm 5cm DE ALTURA

PAISAGISMO: GRAMA SÃO CARLOS PLUS, LEIVA

FECHAMENTO: GUIA MODULAR ENCAIXE ARREDONDADO (EXTREMIDADES) COMPRIMENTO: 28cm, LARGURA: 10cm ALTURA: 15cm

DETALHAMENTO, CANTEIRO 02
ÁREA 72,00m² ESC: 1/75

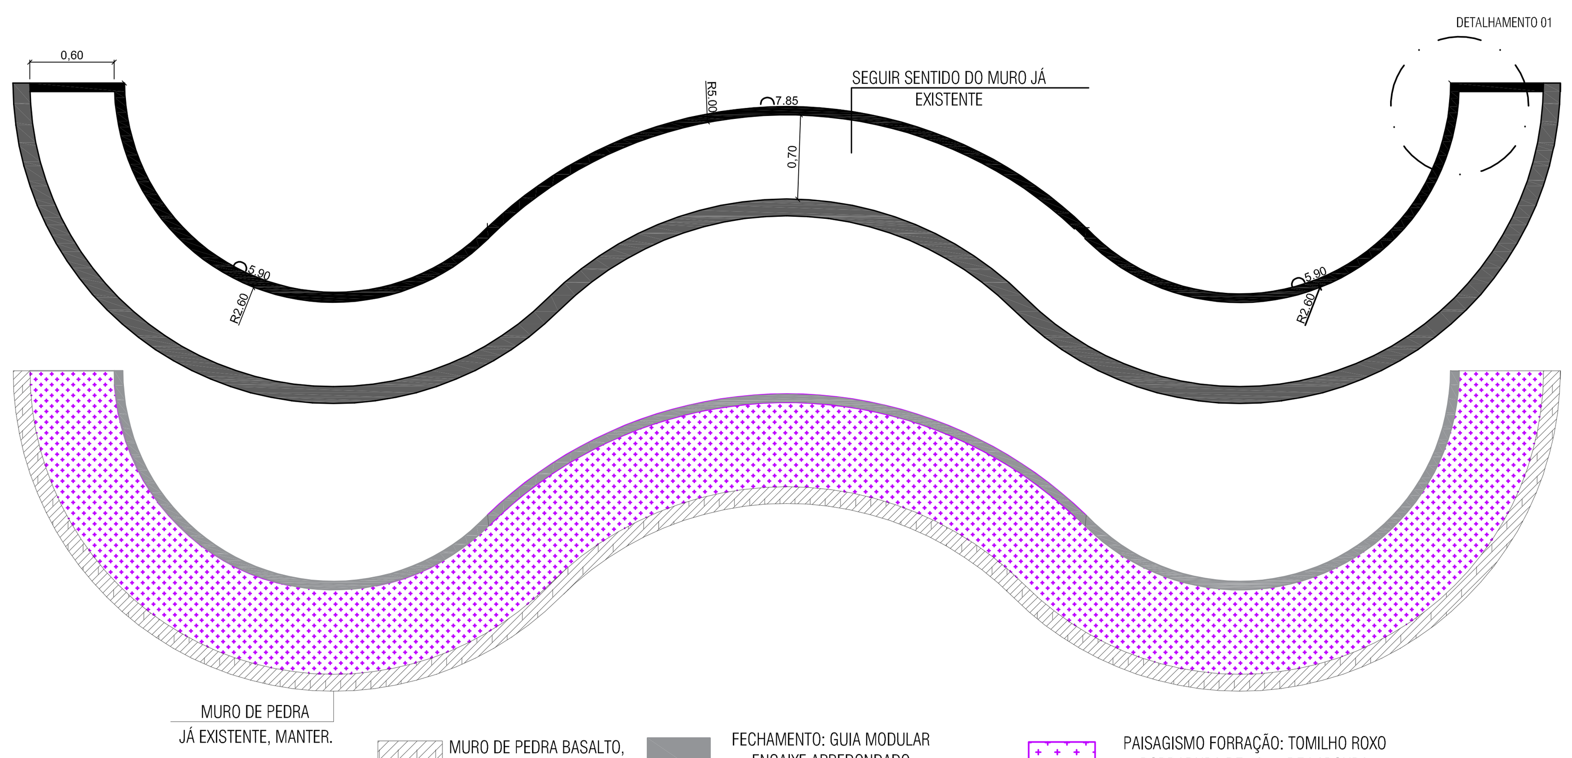


MURO DE PEDRA BASALTO, MANTER


FECHAMENTO: GUIA MODULAR ENCAIXE ARREDONDADO (EXTREMIDADES) COMPRIMENTO: 28cm, LARGURA: 10cm ALTURA: 15cm


PAISAGISMO FORRAÇÃO: TOMILHO ROXO BORDADURA DE 40cm DE LARGURA MUDAS DE 8cm, A CADA 15cm DE DISTÂNCIA (FASE 02)

DETALHAMENTO, CANTEIRO 01
ÁREA 21,50m² ESC: 1/75

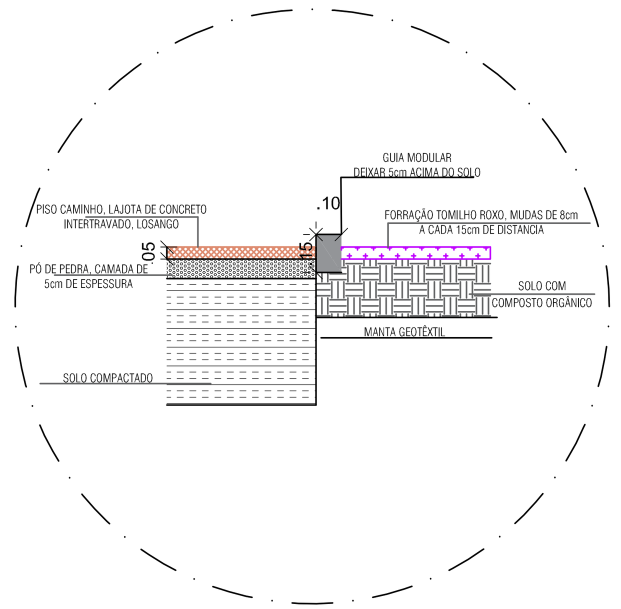

DETALHAMENTO 01, CANTEIRO 01
ÁREA 21,50m² ESC: 1/25

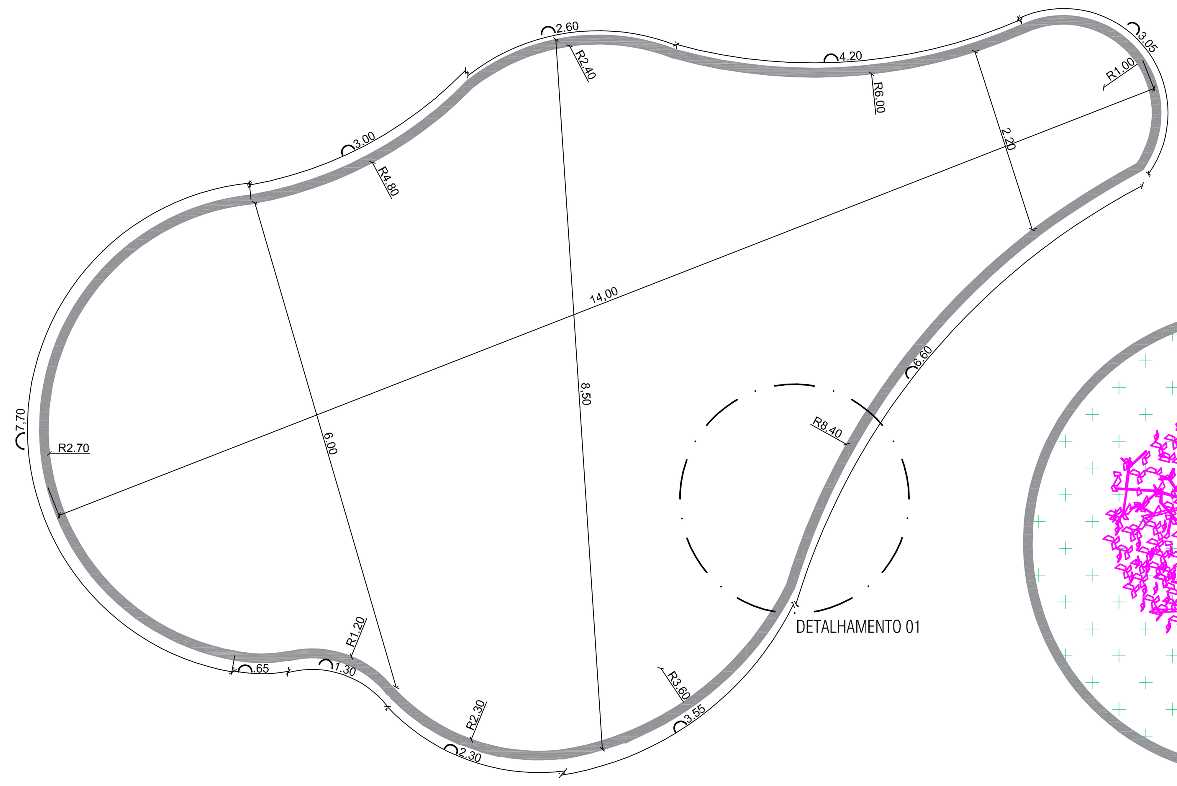

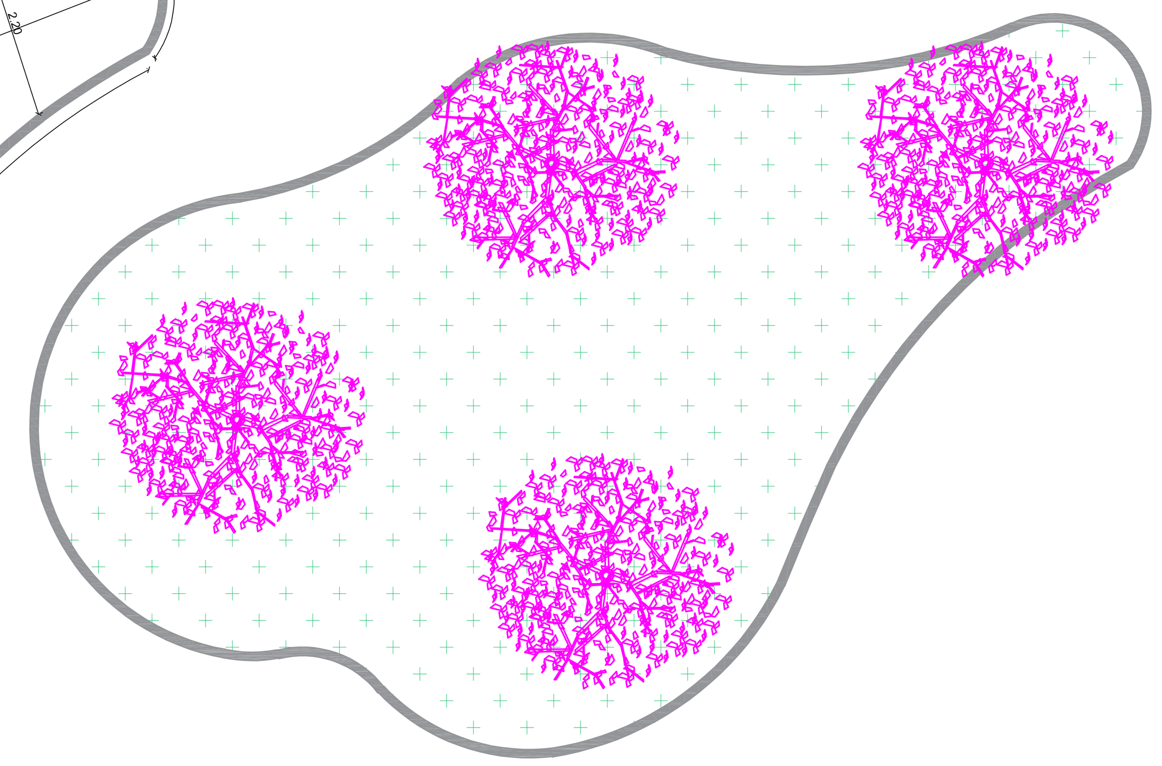



REVESTIMENTO: LAJOTA DE CONCRETO LOSANGO, COR NATURAL 35 x 20cm 5cm DE ALTURA

PAISAGISMO: GRAMA SÃO CARLOS PLUS, LEIVA

FECHAMENTO: GUIA MODULAR ENCAIXE ARREDONDADO (EXTREMIDADES) COMPRIMENTO: 28cm, LARGURA: 10cm ALTURA: 15cm

DETALHAMENTO, CANTEIRO 03
ÁREA 64,00m² ESC: 1/75

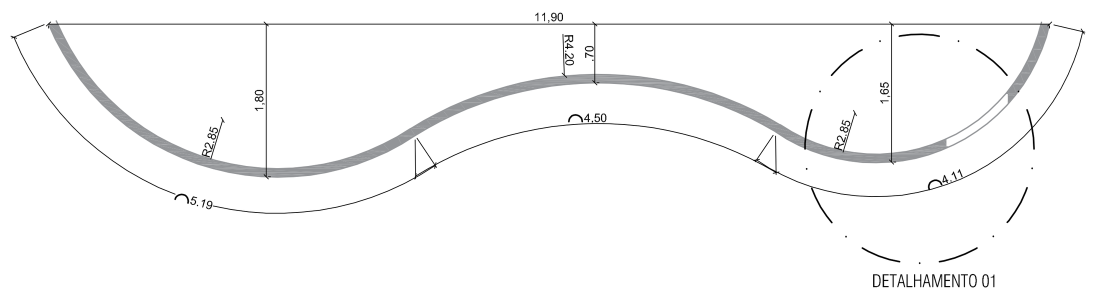

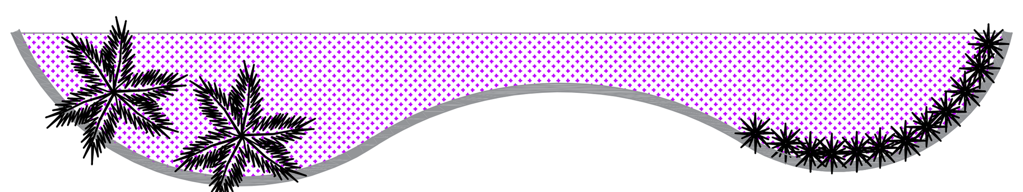


FECHAMENTO: GUIA MODULAR ENCAIXE ARREDONDADO (EXTREMIDADES) COMPRIMENTO: 28cm, LARGURA: 10cm ALTURA: 15cm

PAISAGISMO FORRAÇÃO: TOMILHO ROXO BORDADURA DE 40cm DE LARGURA MUDAS DE 8cm, A CADA 15cm DE DISTÂNCIA


TRANSPLANTE ARBÓREO DE ESPÉCIE JÁ EXISTENTE NO LOCAL

12 MUDAS DE AGAPANTO AZUL, MUDAS DE 20cm, PLANTAR MUDAS A CADA 30cm DE DISTÂNCIA SOLO PREPARADO COM COMPOSTO ORGANICO, REGA SEMANAL ATÉ O ENRAIZAMENTO DAS PLANTAS.

DETALHAMENTO, CANTEIRO 04
ÁREA 19,00m² ESC: 1/75

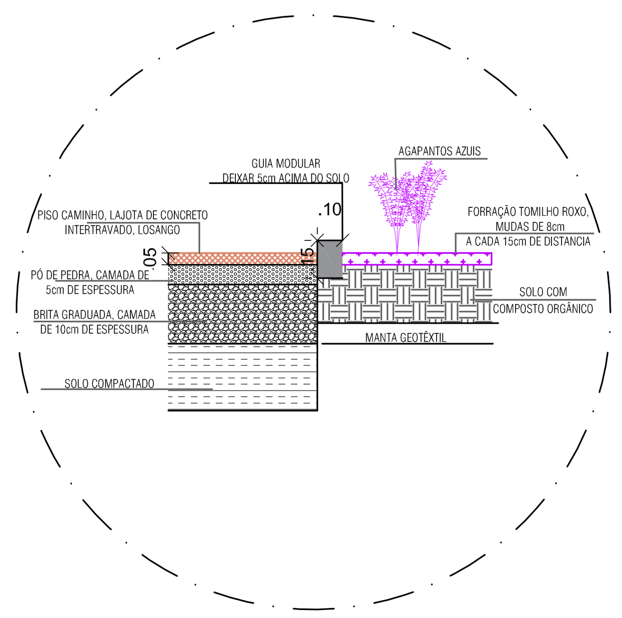

DETALHAMENTO 01, CANTEIRO 04
ESC: 1/25

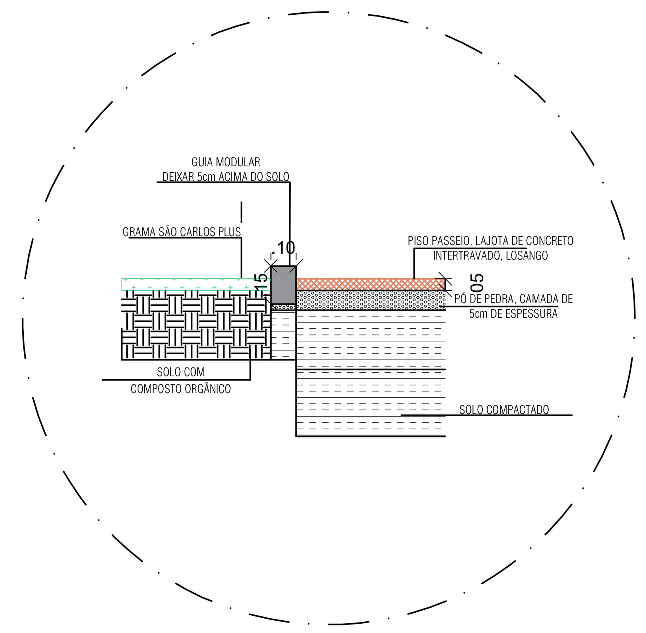

DETALHAMENTO 01, CANTEIRO 02 e 03
ESC: 1/25

Documento assinado digitalmente
ADRIELI SILVESTRO
Data: 07/08/2026 17:20:42-0300
Verifique em https://validar.iti.gov.br

ARQUITETA E URBANISTA: ADRIELI SILVESTRO
CAU RS: A 131293-6

MARCIO CAPRINI:00651208092
Assinado de forma digital por MARCIO CAPRINI:00651208092
Dados: 2026.08.10 08:46:02 -03'00'

ADRIELI SILVESTRO ARQUITETURA | INTERIORES | URBANISMO

PREFEITURA MUNICIPAL DE CACIQUE DOBLE

CPF/CNPJ: 92.830.777/0001-00	FONE:(54)3552-1266
ENDEREÇO DA OBRA: AVENIDA KAINGANG, CENTRO	DATA: JULHO / 2026

PROJETO URBANO, PRAÇA DA MATRIZ

CONTEÚDO: DETALHAMENTO, CANTEIROS	ESCALA: INDICADA	ÁREA: 2.805,10 M²	PRANCHA: 06