
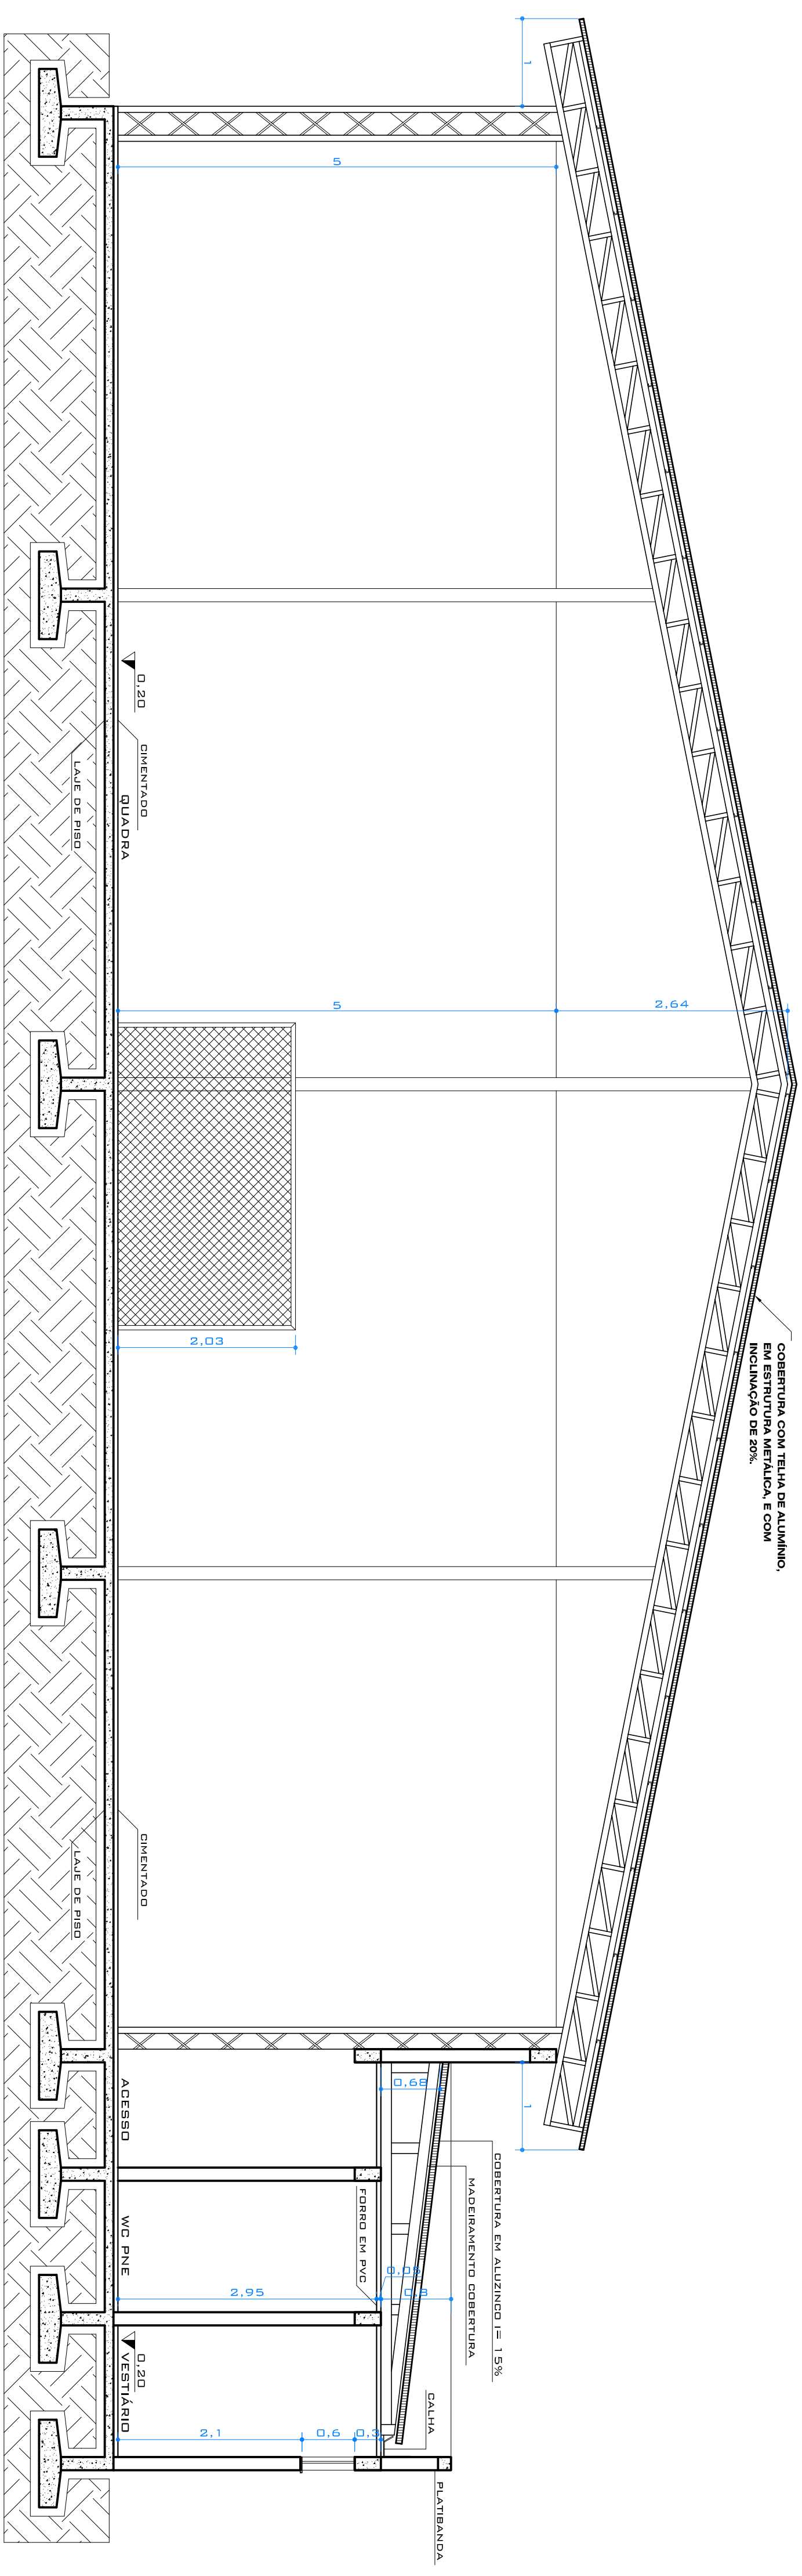


**CORTE BB**  
ESCALA = 1 : 50

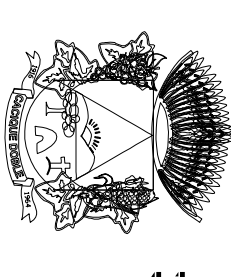

**CORTE AA**  
ESCALA = 1 : 50

<b>CONTEUDO -</b> CORTE		<b>ÁREA -</b> xxx,xxx²		<b>ÁREA TOTAL -</b> 825,31m²	
<b>PROPRIETÁRIO -</b> MUNICÍPIO DE CACIQUE DOBLE - RS - CNPJ - 876.136.00/0001-03					
<b>ENDEREÇO OBRA -</b> RUA EDMO TONAL - CACIQUE DOBLE - RS					
<b>PROJETO -</b> QUADRA POLIESPORIVA					
 <p><b>PREFEITURA MUNICIPAL DE CACIQUE DOBLE</b></p>			<p>AV. KAINGANG, 292 - FONE - (51) 3552-1244 - CACIQUE DOBLE E-mail: pmdcacique@m@outlook.com.br</p>		
<b>PROJETO</b>					
<b>ADRIANA SCHENATTO</b> CRM:RS 91.5800			<b>PREFEITURA MUNICIPAL DE CACIQUE DOBLE</b> CNPJ - 876.136.00/0001-03		
<b>OBS. -</b>					
<b>DATA -</b> 24/02/2014	<b>VISTO -</b>	<b>ESCALA -</b>	<b>Número -</b>		
<b>DESENHO -</b> THIAGO DE SOUZA		INDICADA	<b>A-03</b>		